

fabio borello - architetto
via alba cortemilia n°98 - 12055 diano d'alba (cn)
tel. 0173.284959 mob. 335.5702564
email: borelloarchiteto@gmail.com pec: fabio.borello@archiworldpec.it

Proprietà:

SALE sas
di RINALDI Alberto & C.
Loc. Santa Rosalia, 1
12051 Alba -CN-

Franco MASCARELLO
Tiziana UBOLLI MACCO
Via San Bernardo, 4
12055 Diano d'Alba -CN-

Francesco ARGOLAS
Rosalinda PEZZATO
Via San Bernardo, 6
12055 Diano d'Alba -CN-

Remo TETA
Cinzia PRESENDA
Via San Bernardo, 8
12055 Diano d'Alba -CN-

Paolo CANE
Via San Bernardo, 5
12055 Diano d'Alba -CN-

Giovanni SARTORE
Via San Bernardo, 2
12055 Diano d'Alba -CN-

P.E.C. GAIOLE

PROGETTO di PIANO ESECUTIVO CONVENZIONATO in
AREA RESIDENZIALE di ESPANSIONE Rn8
sita in fraz. RICCA di DIANO d'ALBA.

foglio 20 mapp. 262, 273, 275, 277, 280, 282, 308, 318, 320, 330, 331, 332, 365, 376,
377, 378, 379, 380, 381, 382, 383, 384, 385, 386, 387, 388, 389, 390,
394, 395, 396, 397

oggetto:

FABBRICATO IN PROGETTO
TIPOLOGIA "B" - Conteggi

tavola n°:

10.3

scala:1:100

data: 06/08/2021

LEGENDA



METRATURA SOGGETTA A CALCOLO
SUPERFICIE COPERTA



METRATURA SOGGETTA A CALCOLO
S.U.L. e RELATIVO VOLUME

CALCOLO SUPERFICIE UTILE LORDA - S.U.L.

A	m. 5,53 x m. 2,25	= mq. 12,44
B	m. 6,48 x m. 5,17	= mq. 33,50
C	m. 5,24 x m. 2,11	= mq. 11,05
D	m. 4,21 x m. 3,18	= mq. 13,39
E	m. 4,46 x m. 3,11	= mq. 13,87
F	m. 4,53 x m. 2,70	= mq. 12,23
G	m. 6,89 x m. 2,09	= mq. 14,40
H	m. 4,43 x m. 5,12	= mq. 22,68
I	m. 4,49 x m. 1,11	= mq. 4,98
L	m. 4,89 x m. 2,26	= mq. 11,05
M	m. 4,30 x m. 4,45	= mq. 19,13
N	m. 2,28 x m. 2,01	= mq. 4,58
O	m. 3,55 x m. 2,34	= mq. 8,30

S.U.L. TOTALE
mq. 181,60

CALCOLO VOLUME sulla S.U.L.


A	mq. 12,44 x m. 3,15	= mc. 39,19
B	mq. 33,50 x m. 3,15	= mc. 105,52
C	mq. 11,05 x m. 3,15	= mc. 34,81
D	mq. 13,39 x m. 3,15	= mc. 42,18
E	mq. 13,87 x m. 3,15	= mc. 43,69
F	mq. 12,23 x m. 3,15	= mc. 38,52
G	mq. 14,40 x m. 3,15	= mc. 45,36
H	mq. 22,68 x m. 3,10	= mc. 70,31
I	mq. 4,98 x m. 3,10	= mc. 15,44
L	mq. 11,05 x m. 3,10	= mc. 34,25
M	mq. 19,13 x m. 3,15	= mc. 60,26
N	mq. 4,58 x m. 3,15	= mc. 14,43
O	mq. 8,30 x m. 3,15	= mc. 26,14

VOLUME TOTALE
mq. 570,10

VERIFICA ALTEZZA MASSIMA FABBRICATO

m. 7,50 > m. 6,02
h. massima contenita da P.R.G.C. h. massima fabbricato in progetto

PIANTA PIANO TERRA

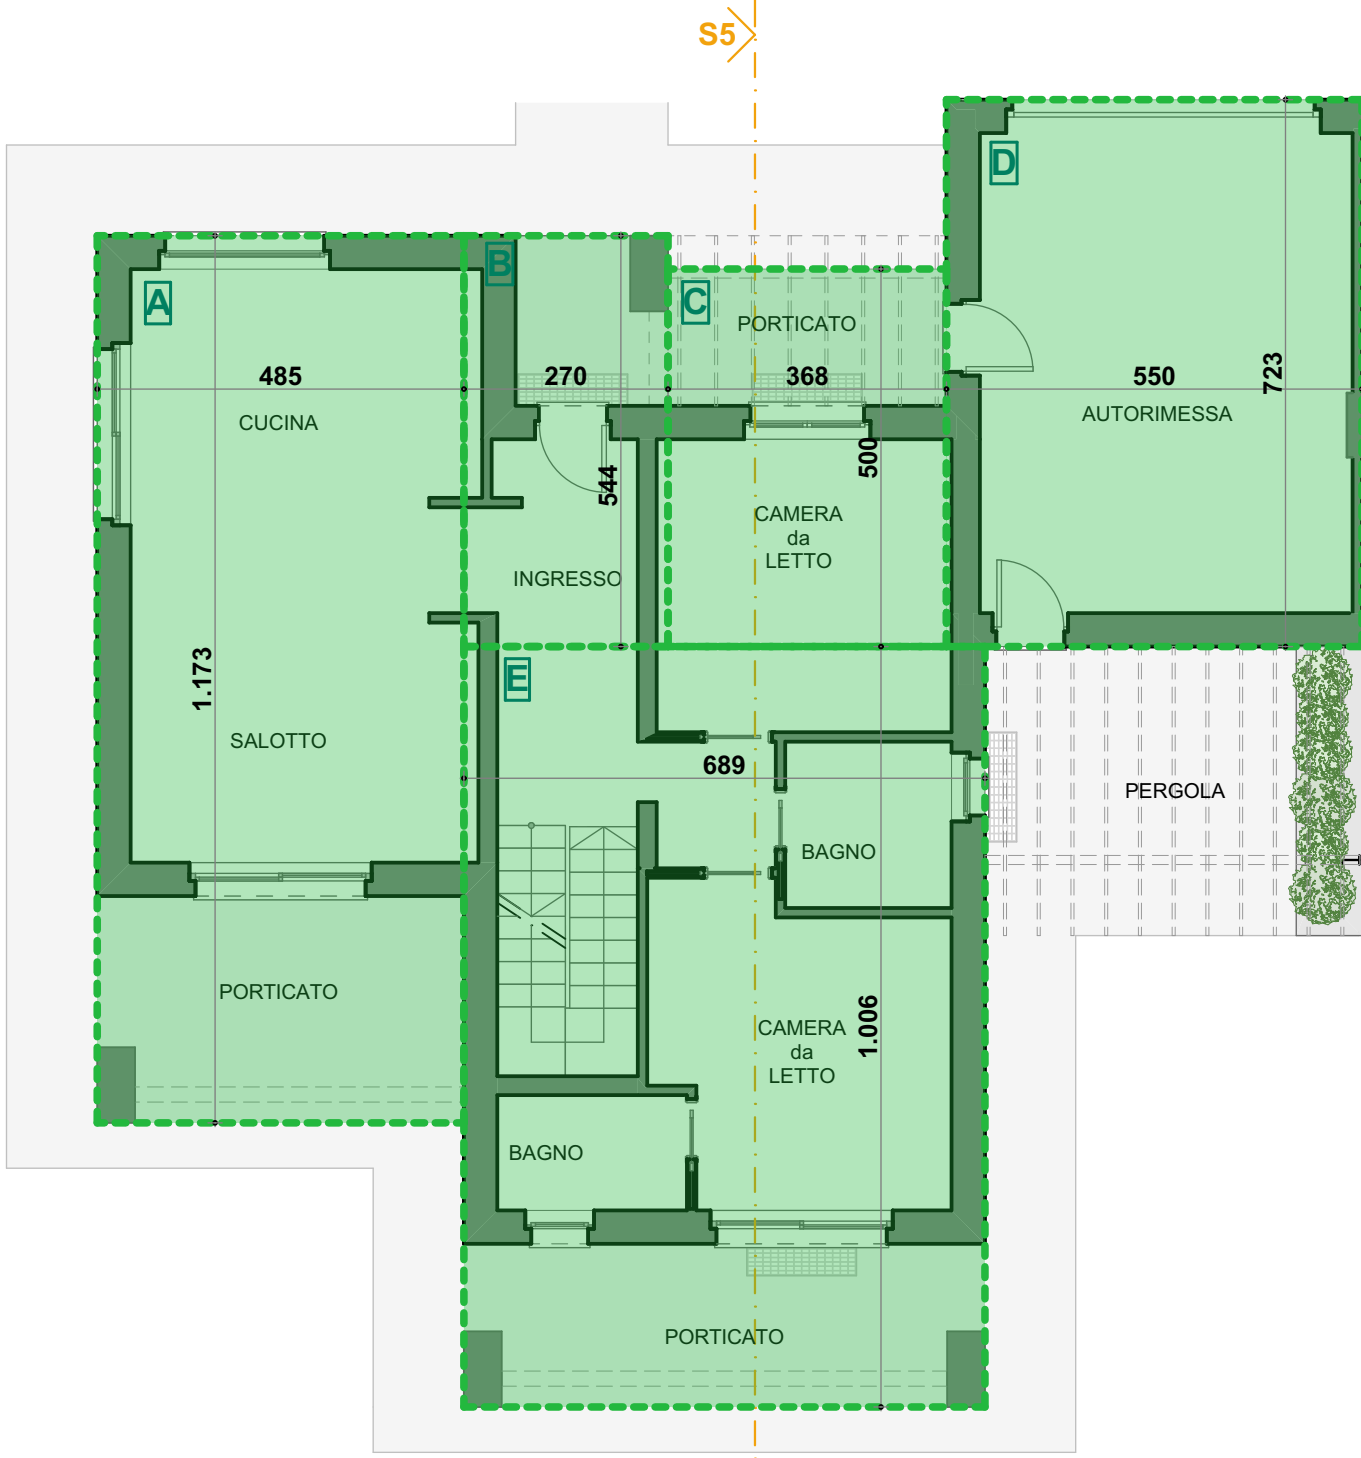


CALCOLO SUPERFICIE COPERTA


A	m. 11,73 x m. 4,85	= mq. 56,89
B	m. 5,44 x m. 2,70	= mq. 14,68
C	m. 5,00 x m. 3,68	= mq. 18,40
D	m. 5,50 x m. 7,23	= mq. 39,76
E	m. 10,06 x m. 6,89	= mq. 69,31

SUPERFICIE
COPERTA
TOTALE
mq. 199,04


PIANTA PIANO TERRA

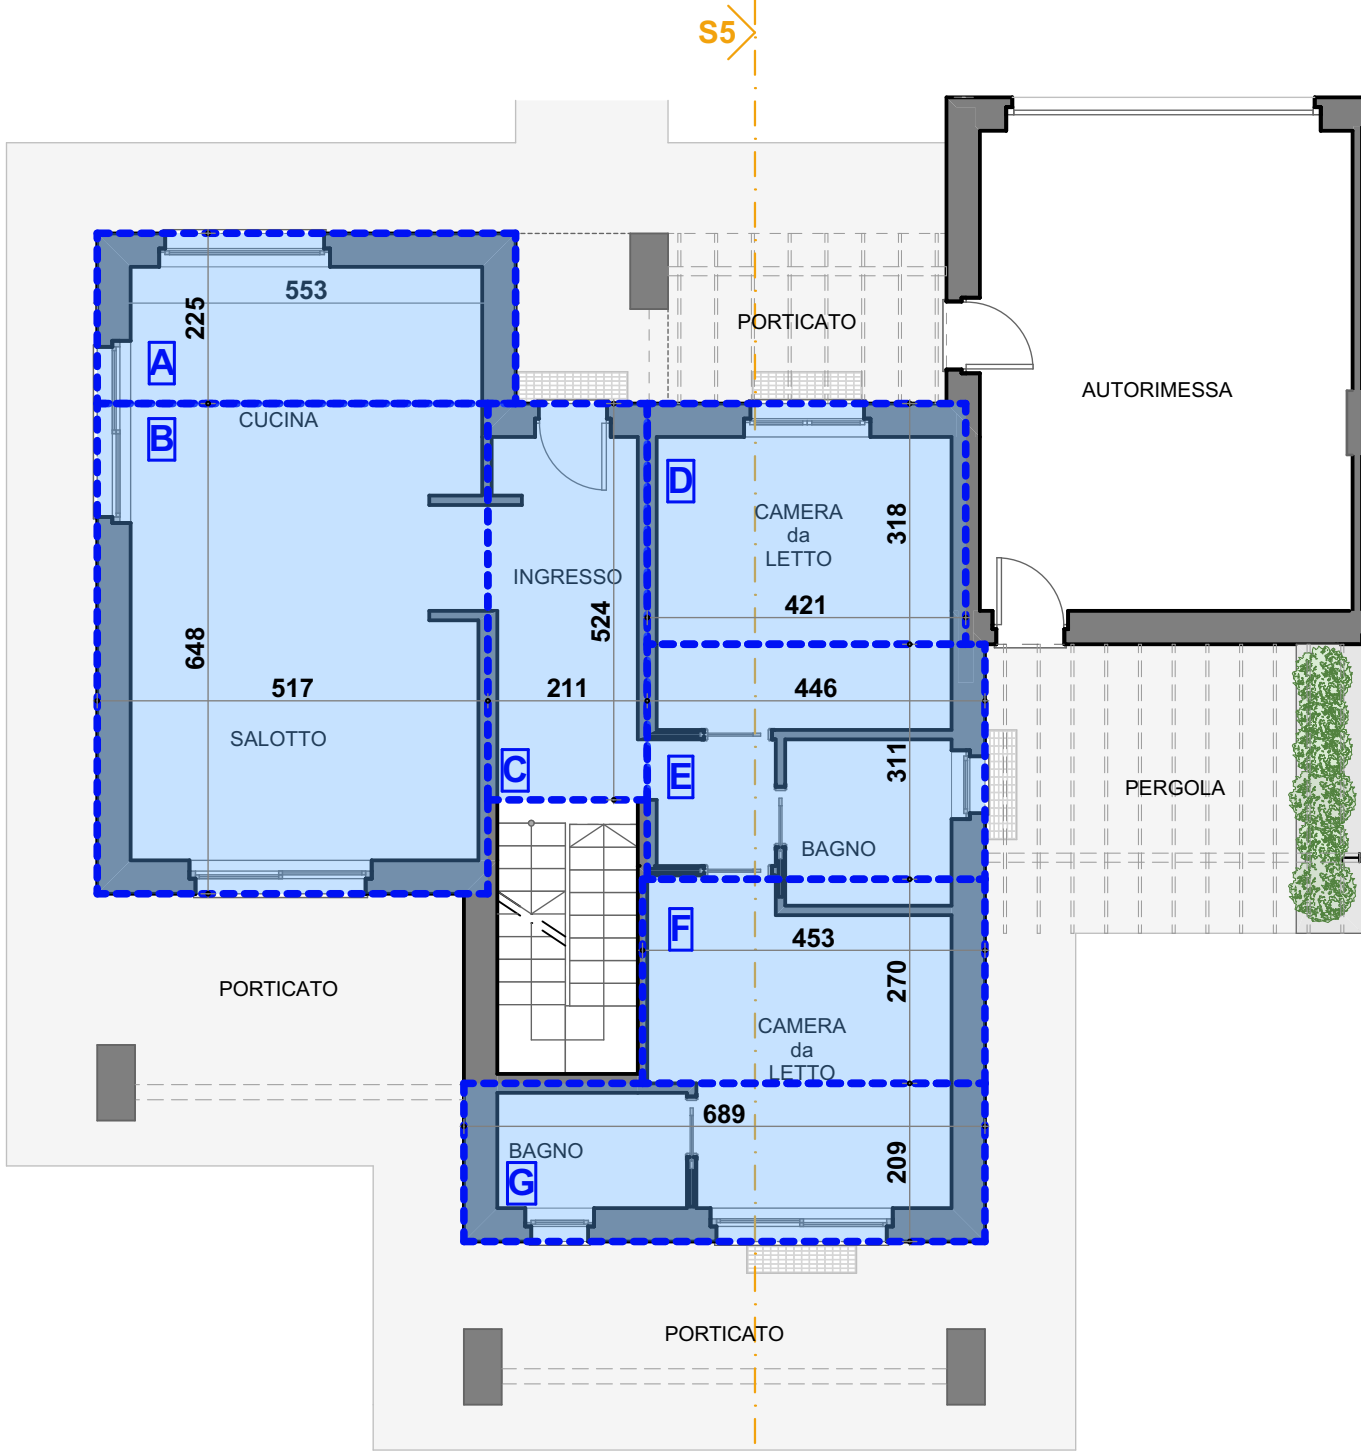

PIANTA PIANO PRIMO

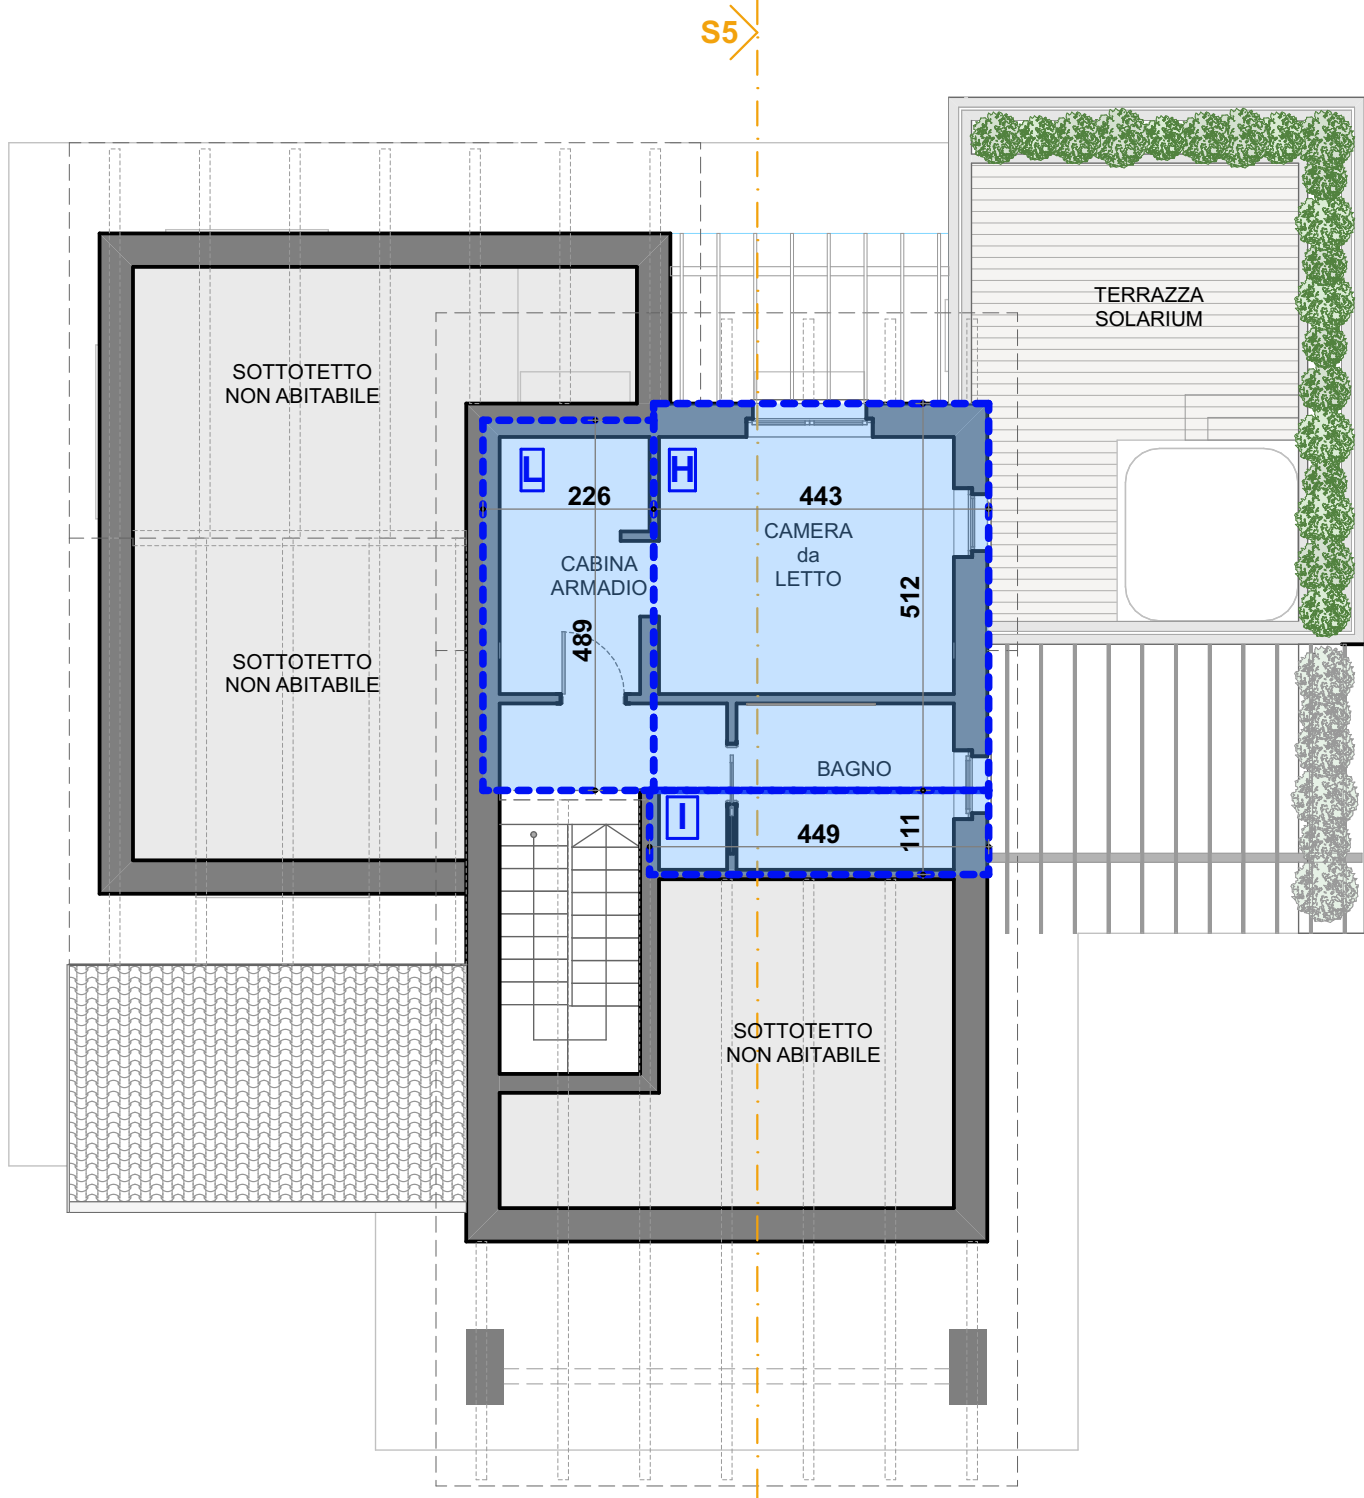

PIANTA INTERRATO

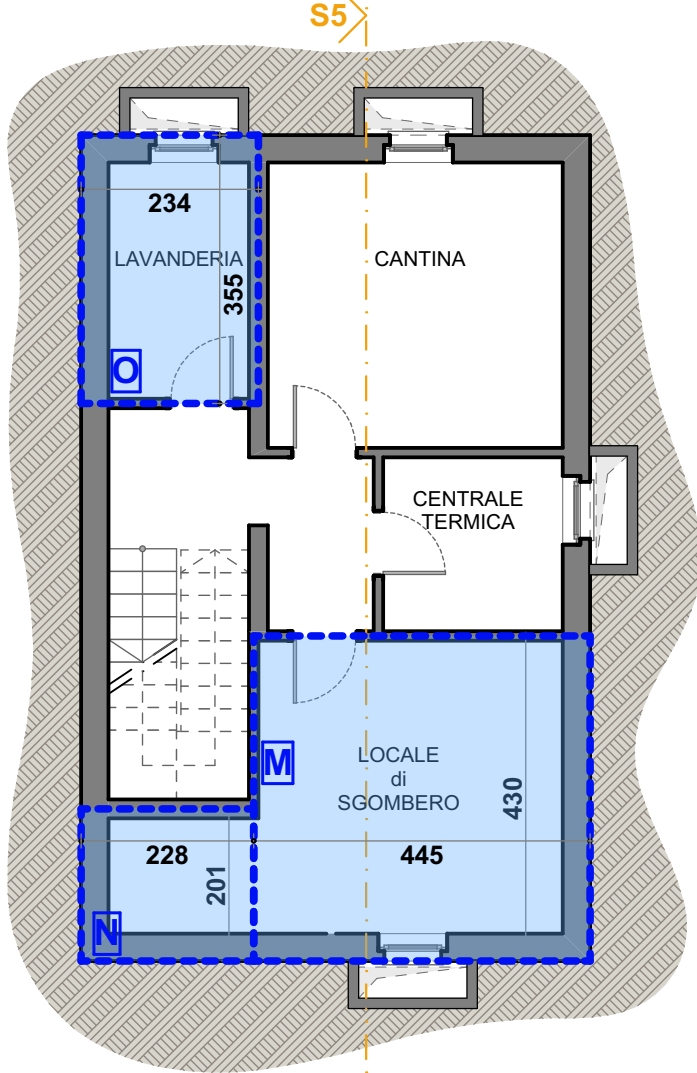

SEZIONE S5

