

PIANTA scala 1:50






Fornitura e posa di vetrate isolanti termoacustiche tipo vetrocamera formate da una lastra in vetro temperato mm 5 e da una lastra di vetro antisdondamento Spessore mm 5+1.52+3

Fornitura e Posa di maniglie antipanico con scrocco laterale, cilindro esterno con funzionamento dall'interno comprensivo di barra orizzontale verniciata da applicarsi su porte destinate a locali di riscaldamento ove la potenza calorifera sia superiore a 70 kW (60000 kcal/h)

DETTAGLIO SERVIZI IGIENICI scala 1:20



DETTAGLIO SOTTOMURAZIONI scala 1:20

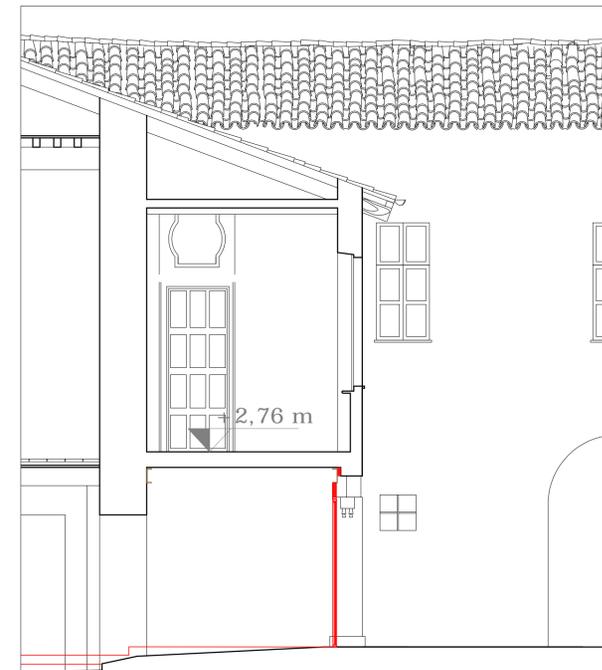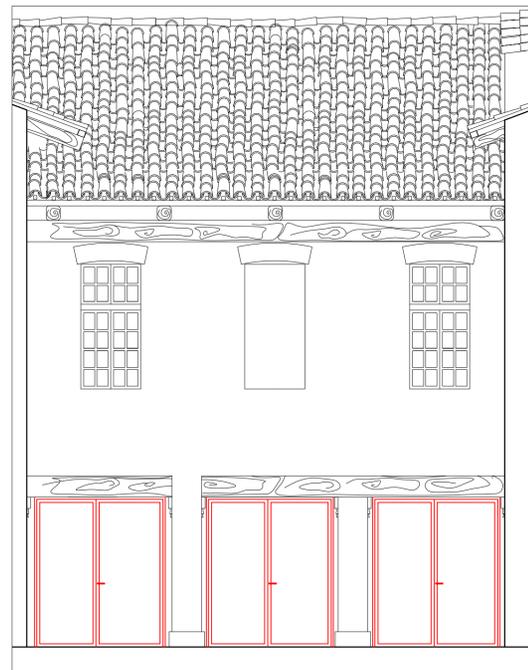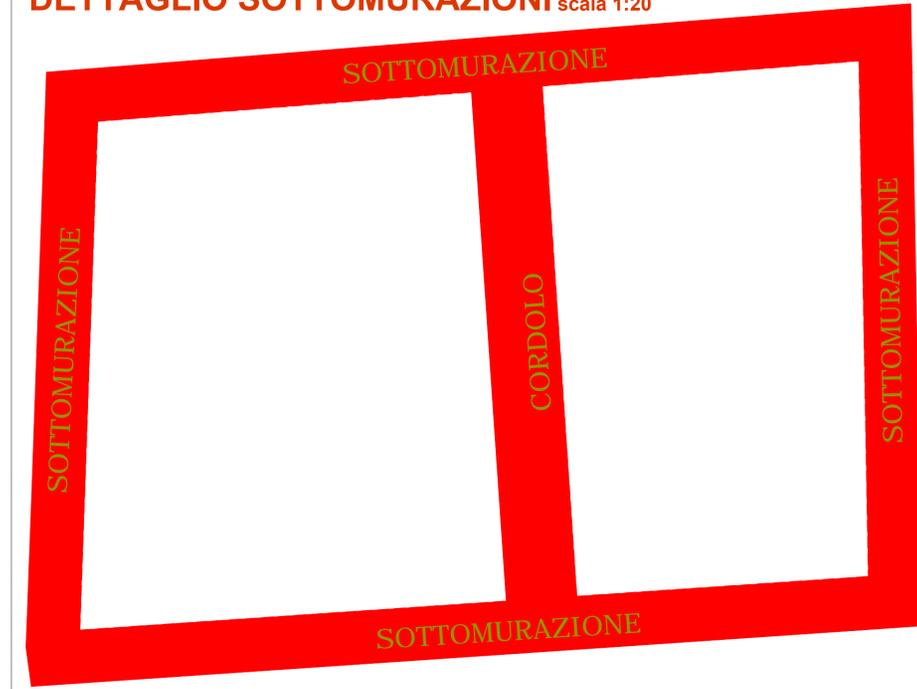

REGIONE PIEMONTE POR FESR 2014-2020 ASSE V Azione V.6c.7.1

COMUNE DI DIANO D'ALBA

SPIANAMENTO SAN SEBASTIANO
Recupero e rifunionalizzazione del compendio per la sua valorizzazione a fini turistici e culturali



PROGETTO ESECUTIVO

STRALCIO ALLESTIMENTO DIORAMA

lotto funzionale - IMPIANTI

Committente: COMUNE DI DIANO D'ALBA




Progettista:
MAURO RABINO Architetto V. Mandelli n° 13 - 12051 ALBA

TAV. 01


ALLESTIMENTI EDILI

ex punto c) comma 1 art. 33 d.P.R. 207/2010


LUGLIO 2020

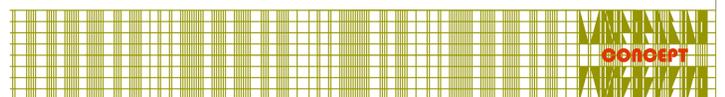


SERRAMENTO 1 scala 1:20

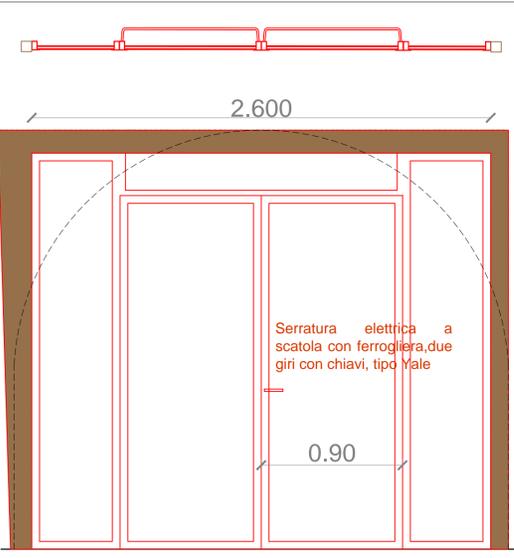


SERRAMENTO 2 scala 1:20

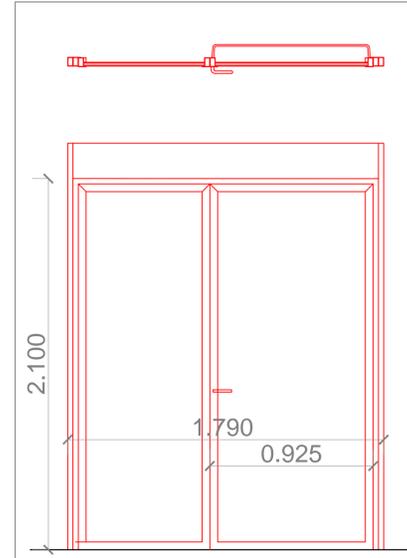

SERRAMENTO 3 scala 1:20

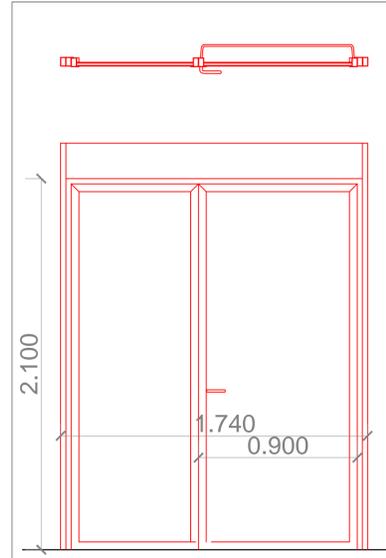

DETTAGLIO scala 1:5

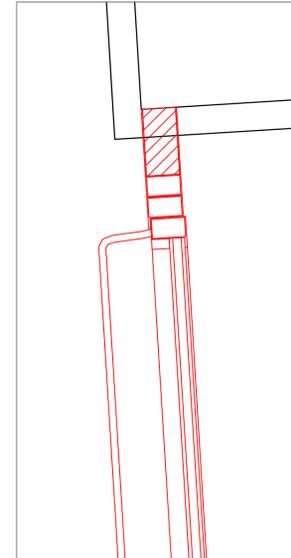

DETTAGLIO scala 1:5

