

SPIANAMENTO SAN SEBASTIANO
Recupero e rifunzionalizzazione del compendio, per
la sua valorizzazione a fini turistici e culturali



PROGETTO ESECUTIVO
STRALCIO 2° lotto funzionale
ALLESTIMENTO 3° lotto funzionale
RESTAURO PARCO GIARDINO 4° lotto funzionale

Committente: COMUNE DI DIANO D'ALBA





Progettista:
MAURO RABINO Architetto V. Mandelli n° 13 - 12051 ALBA

TAV. 01


PLANIMETRIE

ex punto c) comma 1 art. 33 d.P.R. 207/2010


LUGLIO 2020

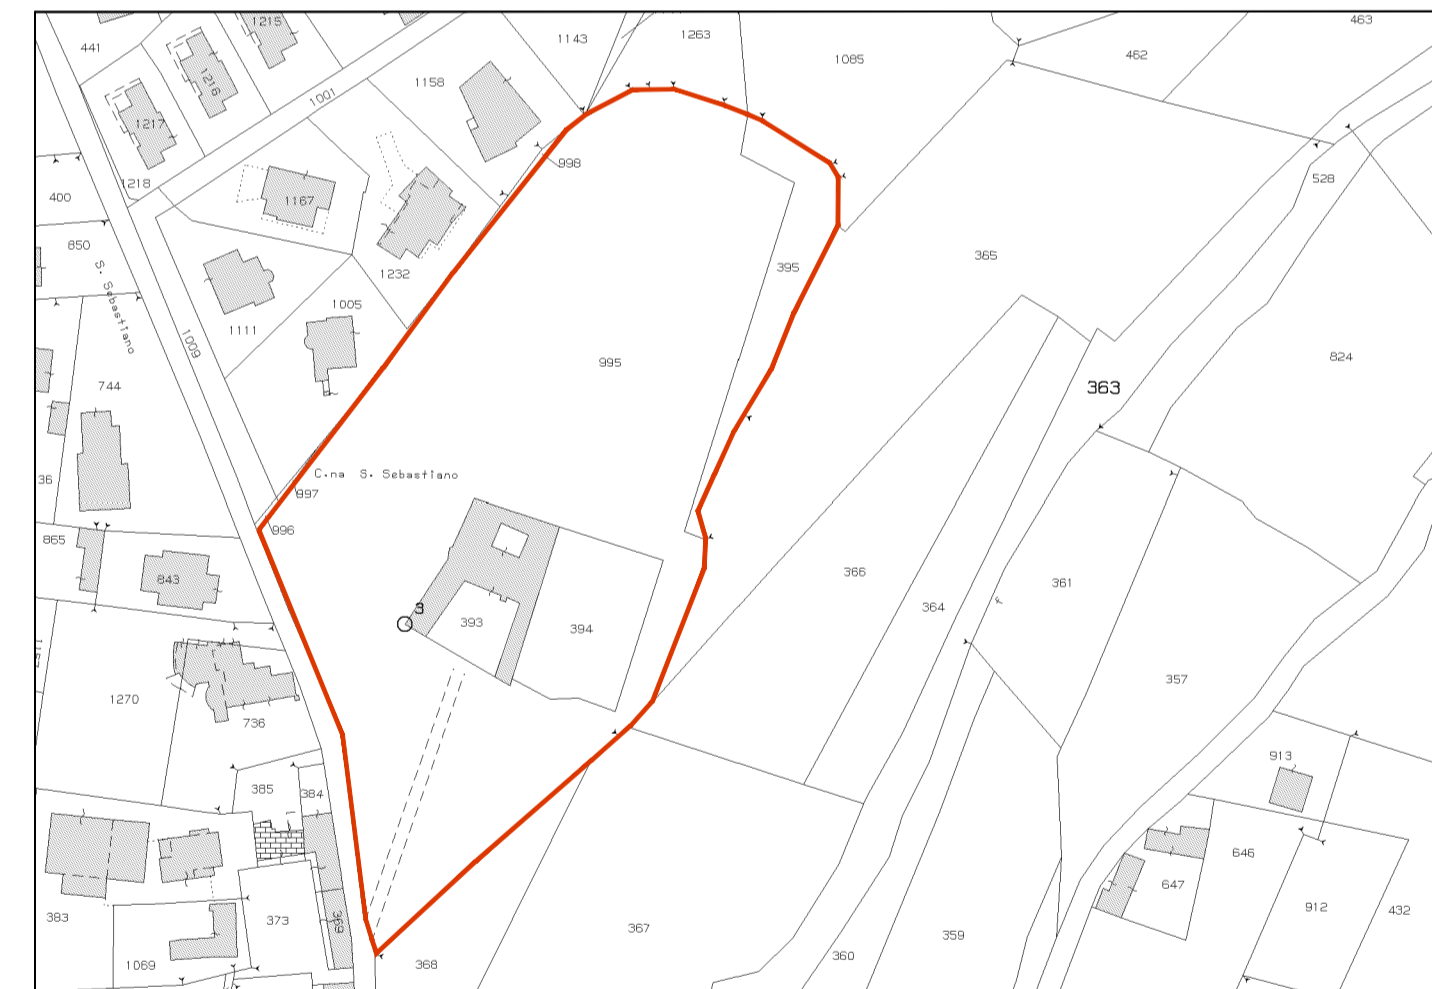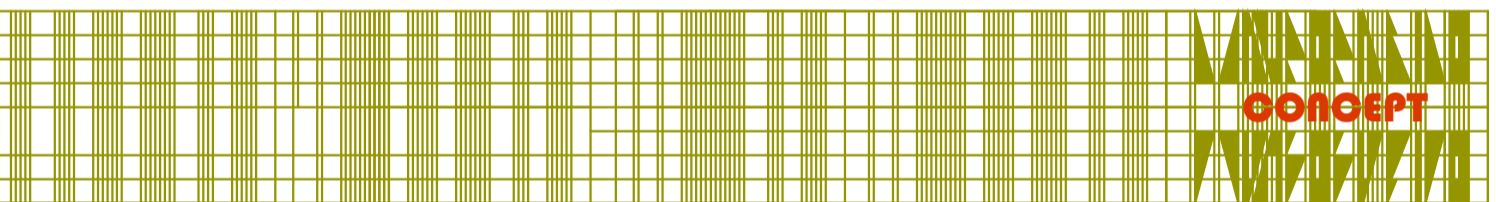

ESTRATTO DI MAPPA CATASTALE COMUNE DI DIANO D'ALBA
FG. 22 MAPPALE 393 - SCALA 1:2000

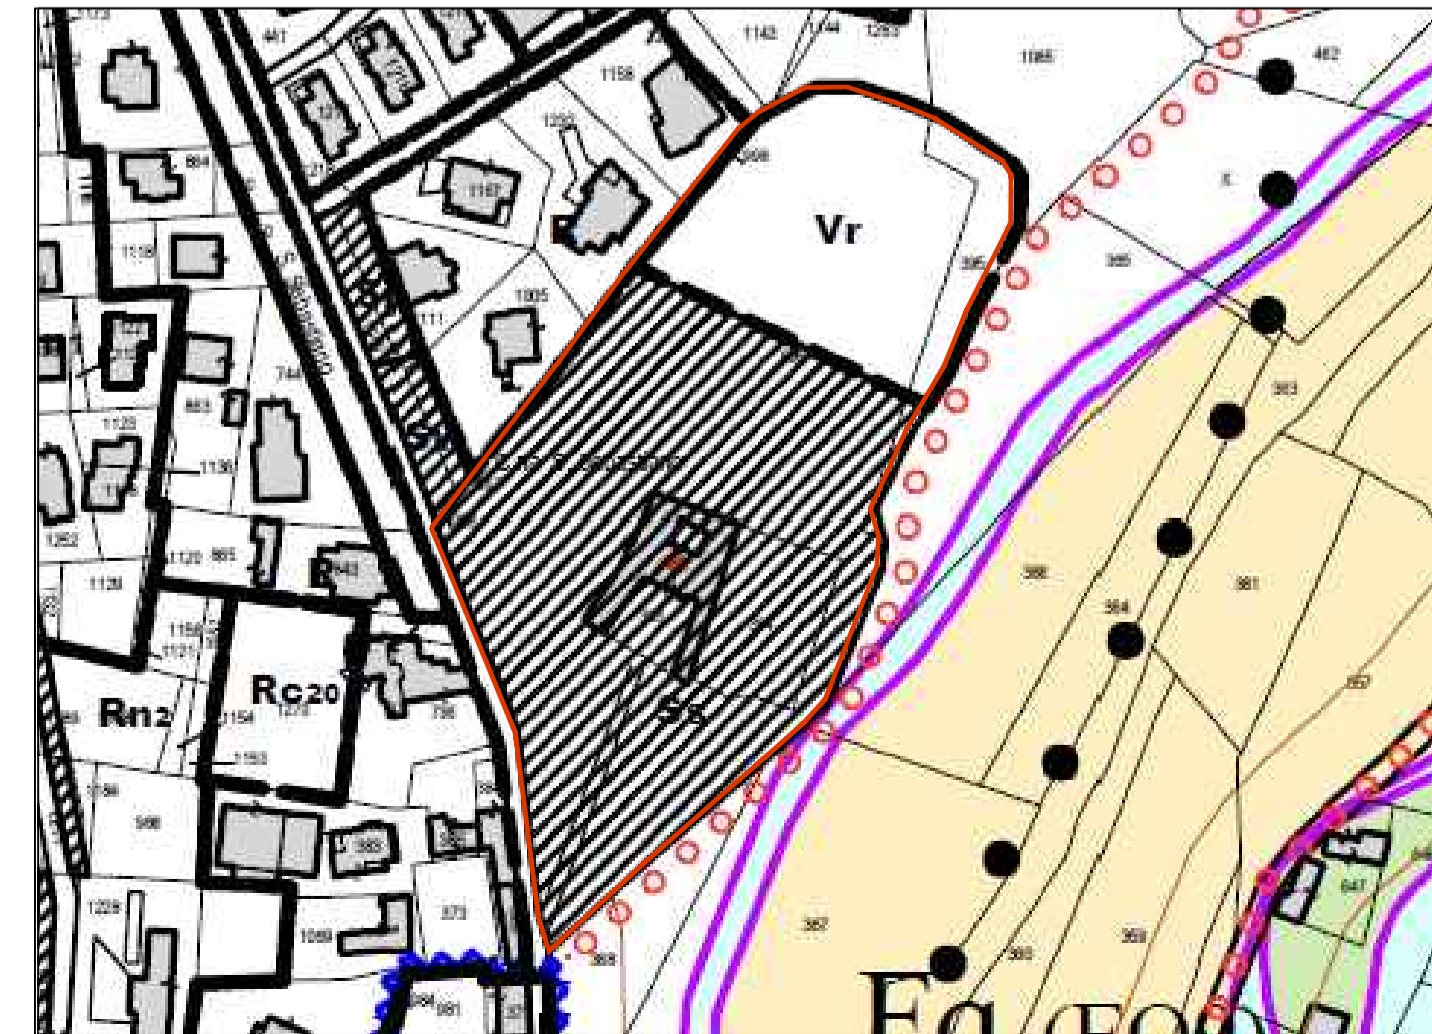

ESTRATTO DI PIANO REGOLATORE
COMUNE DI DIANO D'ALBA - SCALA 1:2000

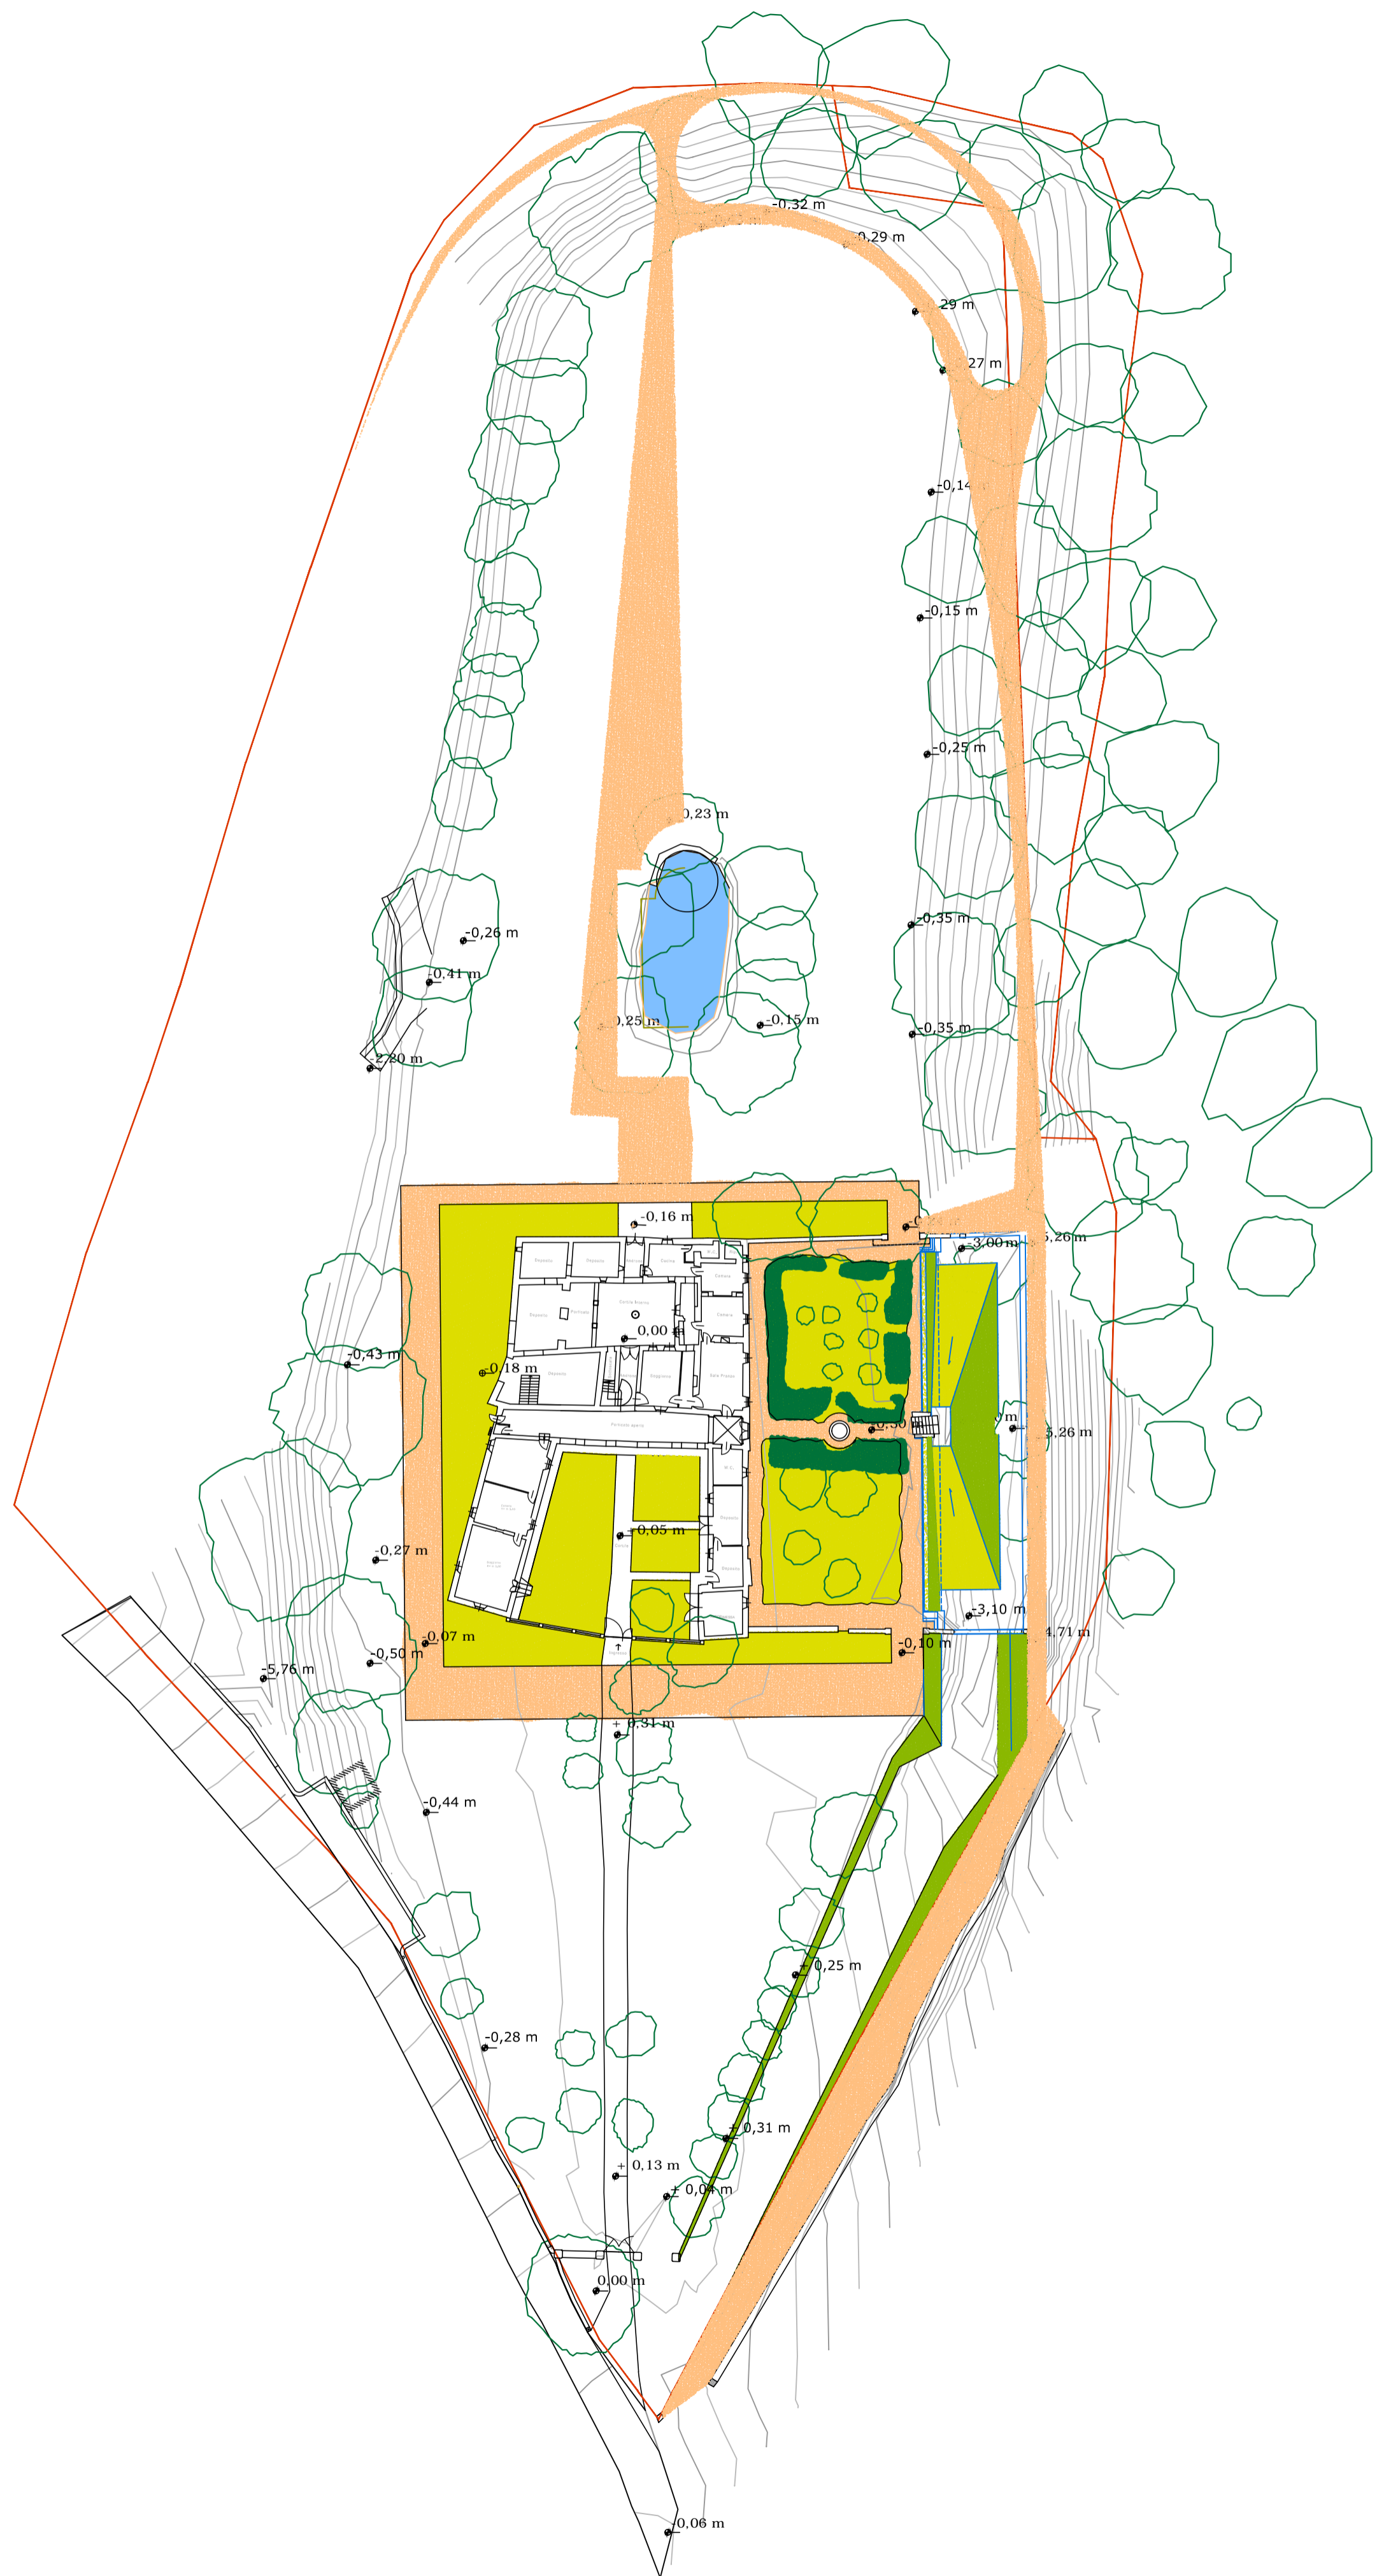

GIARDINO SAN SEBASTIANO - ESISTENTE - SCALA 1:500



GIARDINO SAN SEBASTIANO ORTOFOTO - ESISTENTE - SCALA 1:500