



**SCHEMA ALLACCIAMENTO TIPO ALLA FOGNATURA NERA  
IN POZZETTO - UTENZA CIVILE**

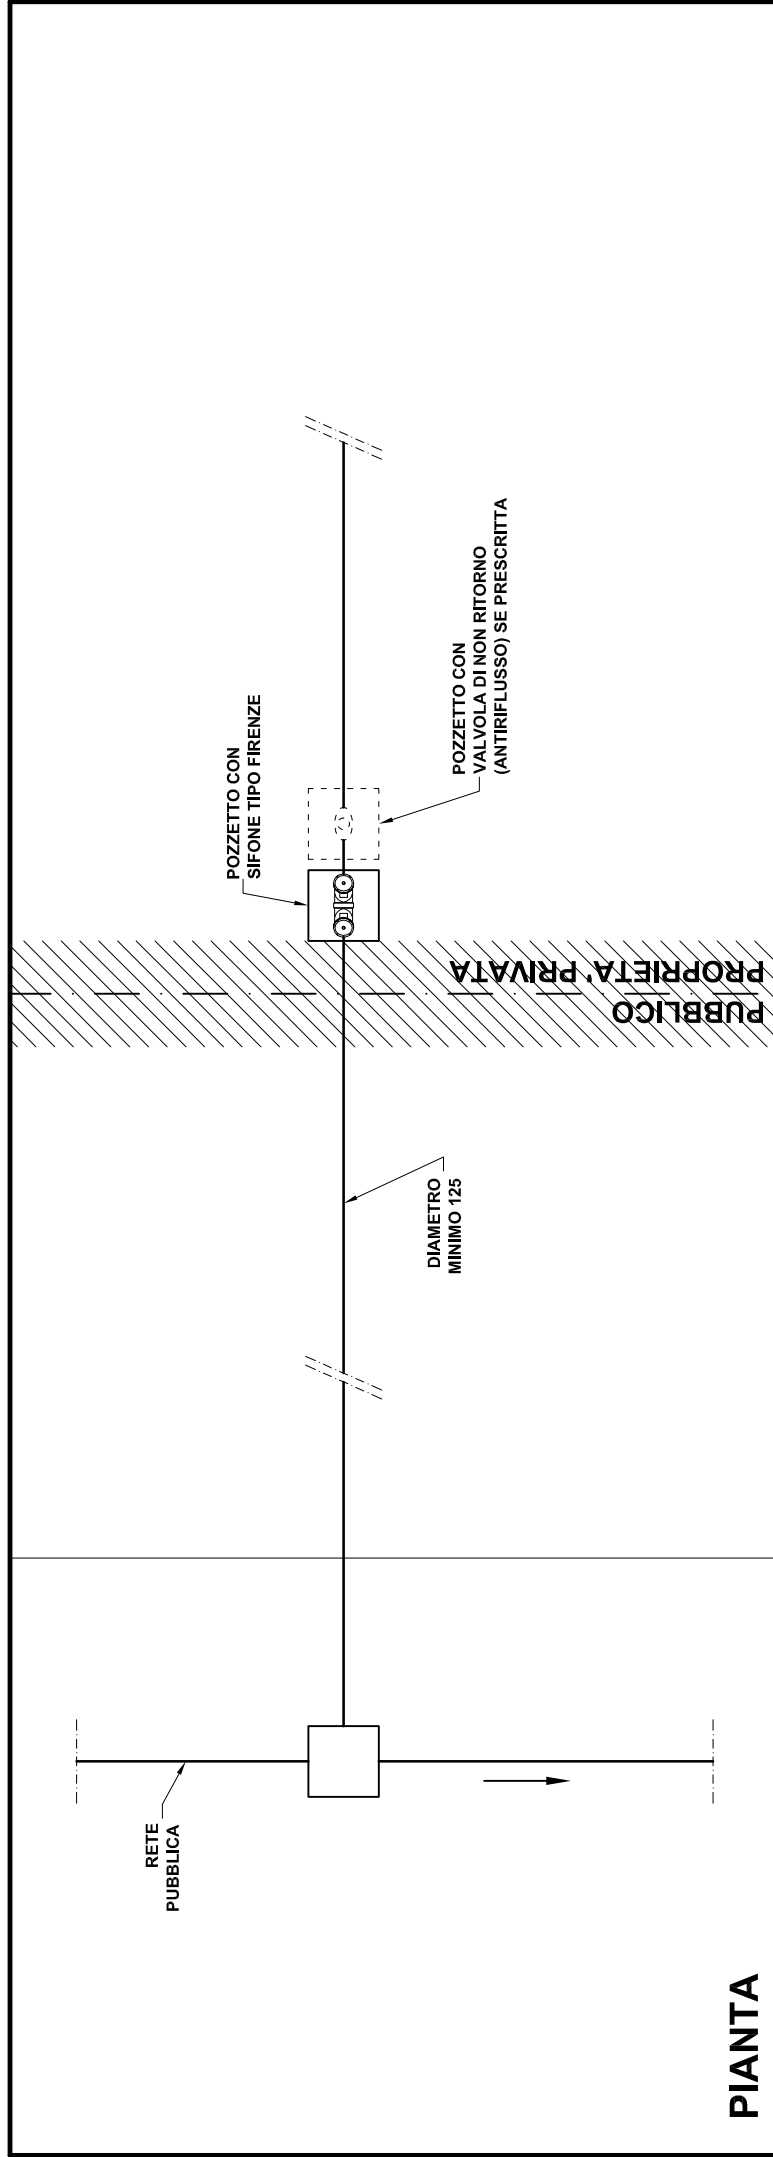

**PIANTA**

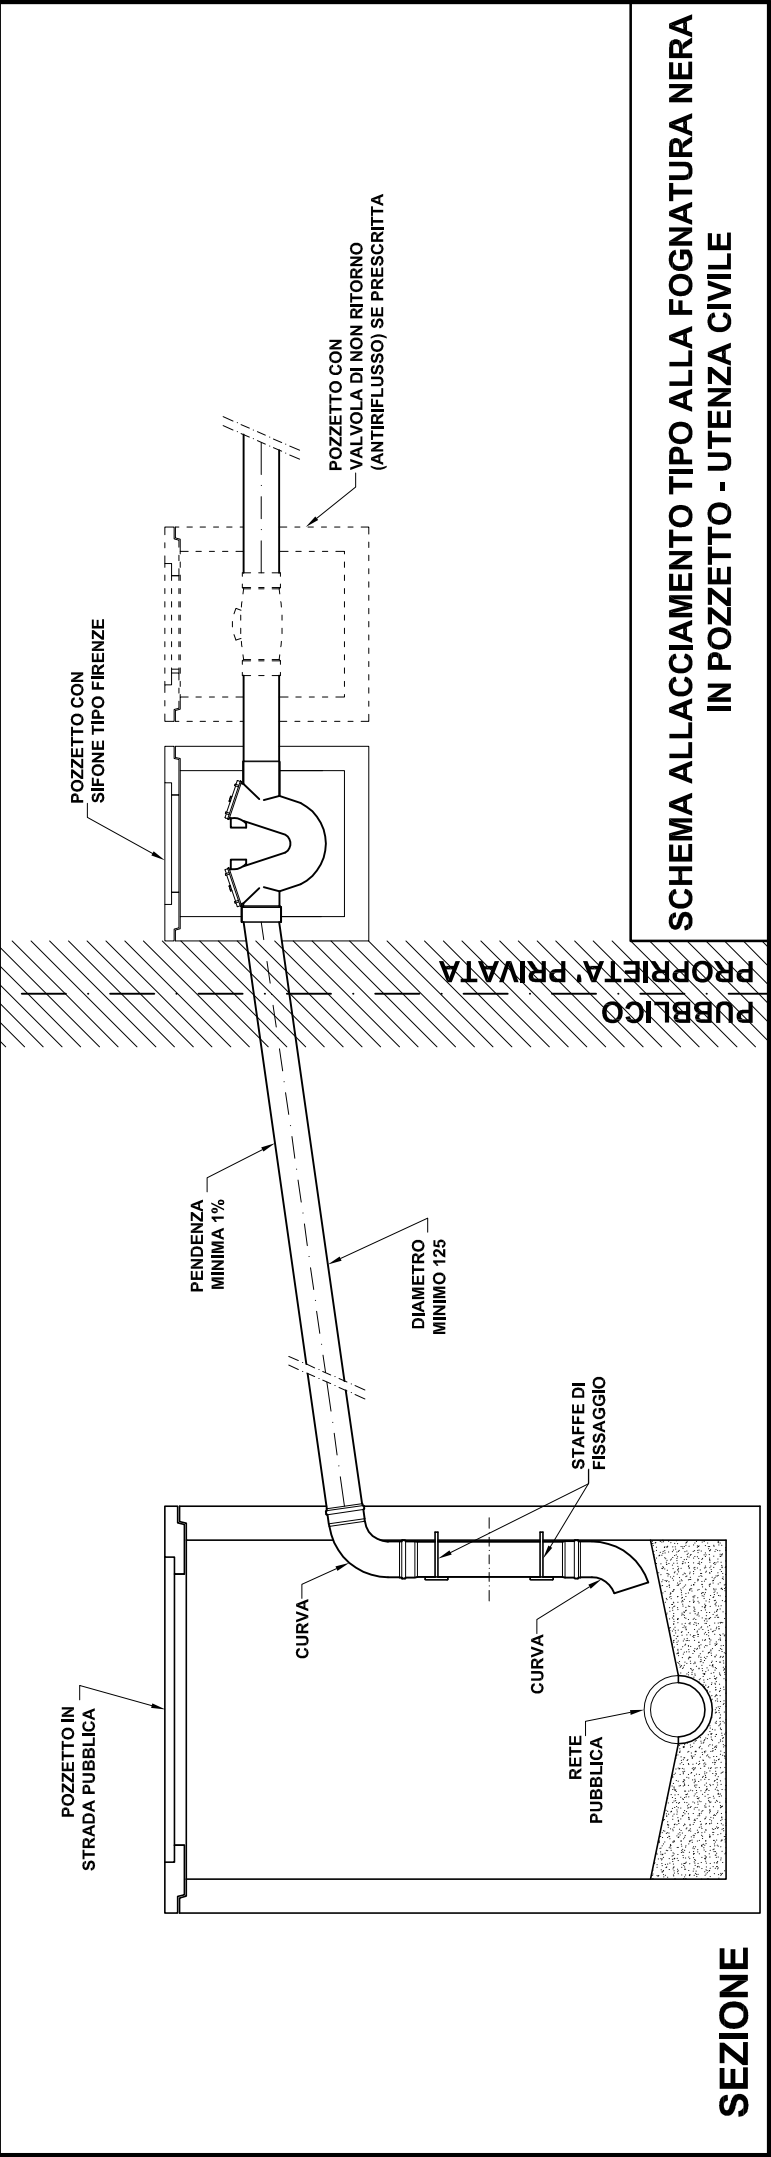

**SEZIONE**