

Proprietà:
SALE sas
di RINALDI Alberto & C.
Loc. Santa Rossalia, 1
12051 Alba - CN-
Franco MASCARELLO
Tiziana UBOLLI MACCO
Via San Bernardo, 4
12055 Diano d'Alba - CN-
Francesco ARGIOLAS
Rosalinga PEZZATO
Via San Bernardo, 6
12055 Diano d'Alba - CN-
Remo TETA
Cinzia PRESSEDA
Via San Bernardo, 8
12055 Diano d'Alba - CN-
Paolo CANE
Via San Bernardo, 5
12055 Diano d'Alba - CN-
Giovanni SARTORE
Via San Bernardo, 2
12055 Diano d'Alba - CN-


P.E.C. GAIOLÉ

PROGETTO di PIANO ESECUTIVO CONVENZIONATO in
AREA RESIDENZIALE di ESPANSIONE Rn8
sita in fraz. RICCA di DIANO d'ALBA.

foglio 20 mappa: 262, 273, 275, 277, 280, 282, 308, 316, 320, 330, 331, 332, 365, 376,
377, 378, 379, 380, 381, 382, 383, 384, 385, 386, 387, 388, 389, 390,
394, 395, 396, 397

oggetto:
 Planimetria Generale di Progetto
 PLANIMETRIA CON INDICAZIONE DELLE
 AREE in CESSIONE
 scala 1:200
 data: 16/08/2021
 tavola n°: **4**

STRALCIO di ESTRATTO di MAPPA con INDICAZIONE
delle PARTICELLE in CESSIONE in scala 1:1000

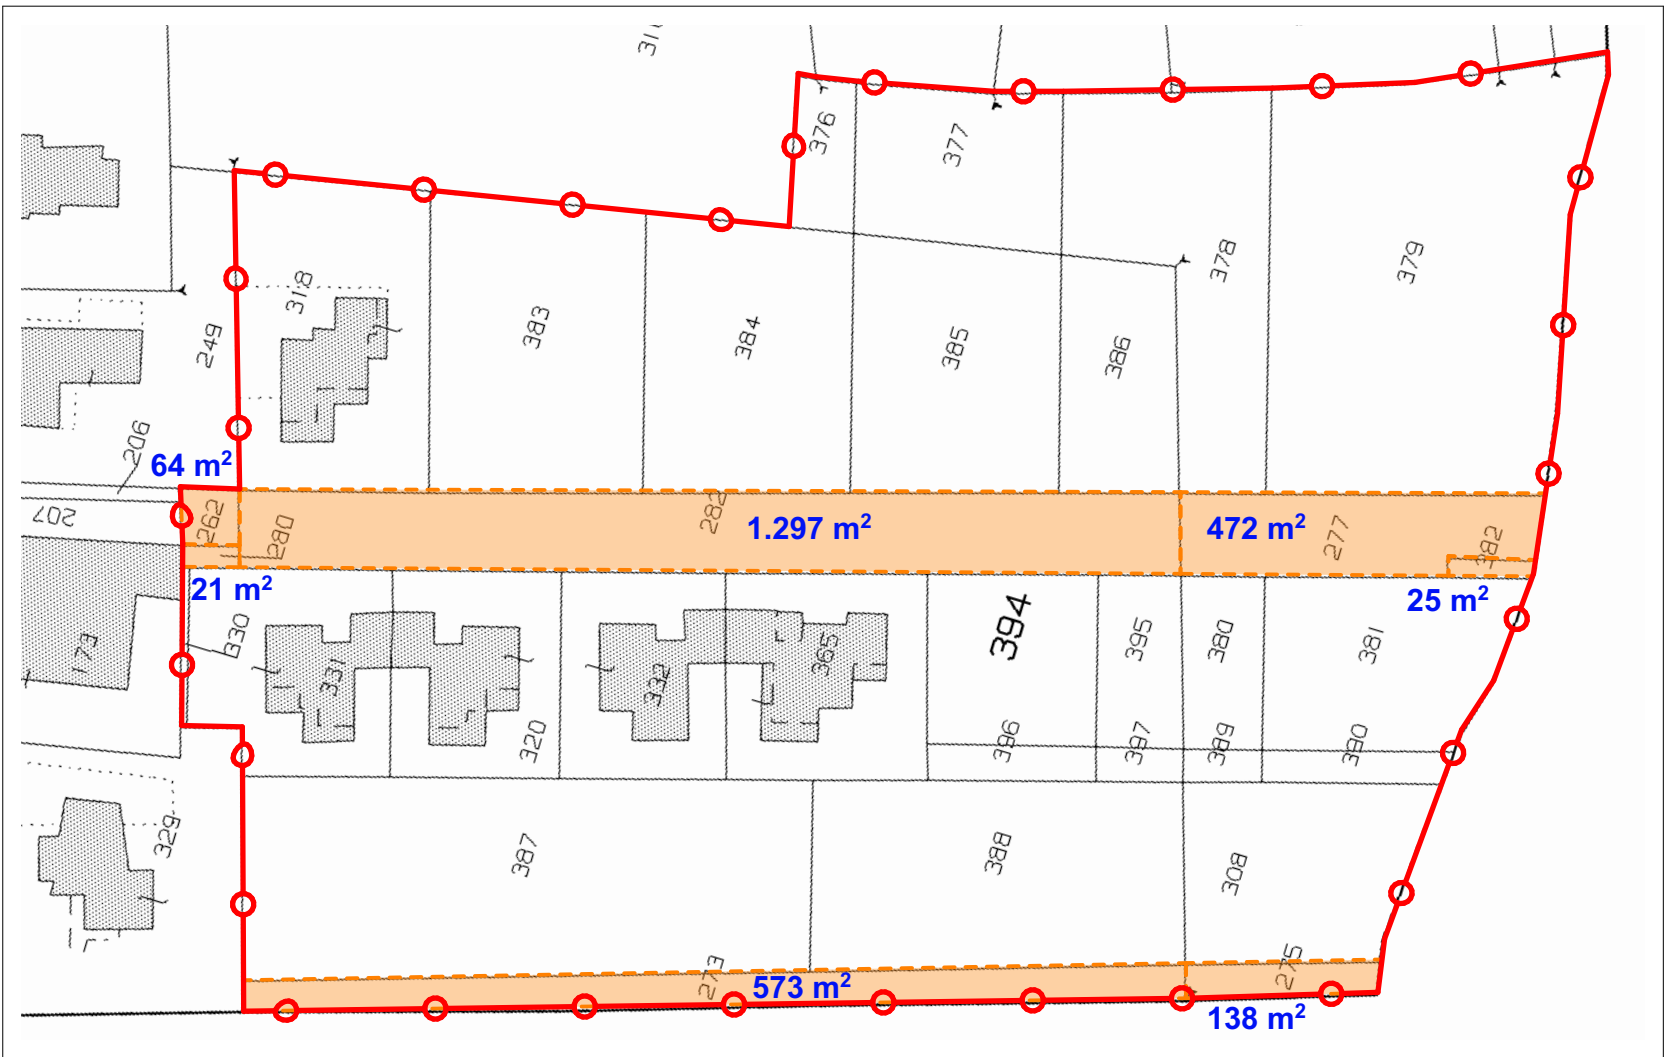

RIPILOGO PARTICELLE in CESSIONE

DITTA PROPRIETARIA	FOGLIO	MAPPALE	SUPERFICIE IN CESSIONE
SALE sas di RINALDI Alberto & C.	20	262	64,00 m²
SALE sas di RINALDI Alberto & C.	20	273	573,00 m²
SALE sas di RINALDI Alberto & C.	20	275	138,00 m²
SALE sas di RINALDI Alberto & C.	20	277	472,00 m²
SALE sas di RINALDI Alberto & C.	20	280	21,00 m²
SALE sas di RINALDI Alberto & C.	20	282	1.297,00 m²
SALE sas di RINALDI Alberto & C.	20	382	25,00 m²
TOTALE SUPERFICIE DA CEDERE			2.590,00 m²

RIPILOGO SUPERFICI in CESSIONE

VIABILITA' di P.E.C. in CESSIONE	SUP. in CESSIONE		SUP. CATASTALE	
	MARCIAPIEDI PUBBLICO	PARCHEGGI PUBBLICI	STRADA di P.E.C.	
	= mq. 270,00	= mq. 306,50	= mq. 1.302,50	
	TOT	= mq. 1.879,00	TOT	= mq. 1.879,00
VERDE PUBBLICO Sv in CESSIONE	VERDE PUBBLICO Sv		Foglio 20, part. 262 = mq. 64,00 Foglio 20, part. 277 = mq. 472,00 Foglio 20, part. 280 = mq. 21,00 Foglio 20, part. 282 = mq. 1.297,00 Foglio 20, part. 382 = mq. 25,00	
	TOT		Foglio 20, part. 273 = mq. 573,00 Foglio 20, part. 275 = mq. 138,00	
	TOT		TOT	
	= mq. 711,00		= mq. 711,00	

LEGENDA

- LIMITE di PROPRIETÀ
- CONFINE P.E.C.
- CONFINE LOTTI
- AREA A PARCHEGGIO PUBBLICO in CESSIONE
- STRADA di P.E.C. in CESSIONE
- MARCIAPIEDE PUBBLICO in CESSIONE
- AREA A VERDE PRIVATO INEDIFICABILE
- AREA a VERDE PUBBLICO

