



REGIONE PIEMONTE
PROVINCIA DI CUNEO
COMUNE DI DIANO D'ALBA

VARIANTE A PIANO ESECUTIVO
CONVENZIONATO - ZONA Rn11

OGGETTO: FABBRICATI IN PROGETTO
PIANTE PIANO SEMINTERRATO E SEZIONI

DATA FEBBRAIO 2020 SCALA 1:200
TAV. 9

PROGETTISTA: PROPONENTI:
CAPRA GABRIELLA
GEO COSTRUZIONI SRL

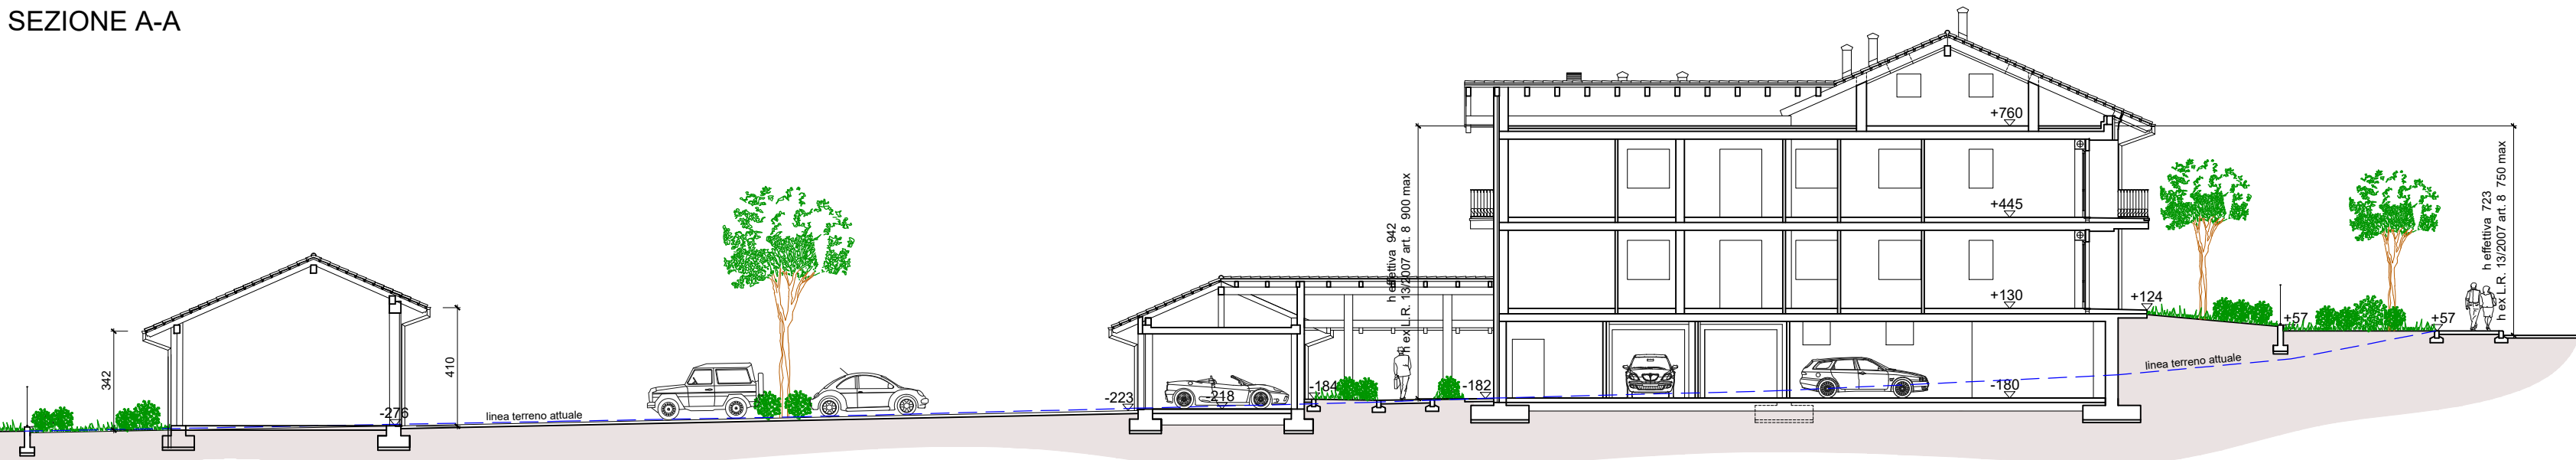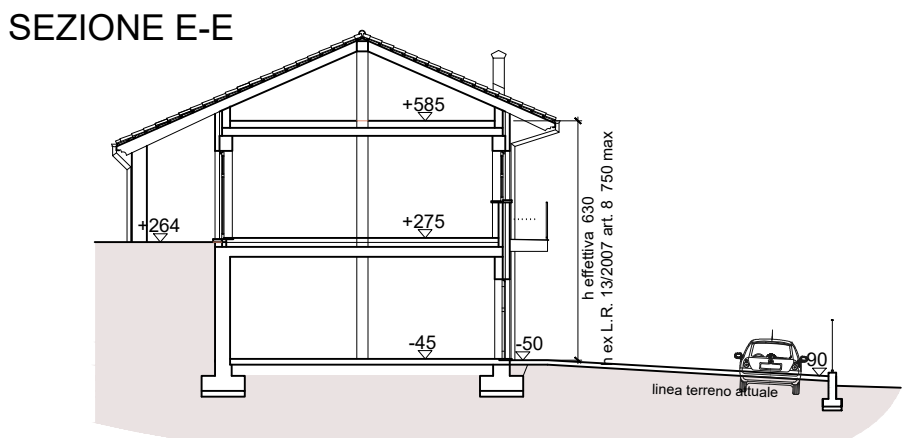

PLANIMETRIA DI PROGETTO
PIANTE PIANO INTERRATO
FABBRICATI A - B - C - D

- LEGENDA
- AREA DI INTERVENTO - P.E.C.
 - QUOTE ALTIMETRICHE - misure espresse in centimetri
 - PIAZZALI E PARCHEGGI IN AUTOBLOCCANTI GRIGI O ASFALTO
 - PAVIMENTAZIONE IN AUTOBLOCCANTI DI COLORE ROSSO
 - PAVIMENTAZIONE IN GHIAIETTO
 - TAPPETO ERBOSO
 - SIEPE DI MEDIA ALTEZZA
 - TIGLIO
 - MELO DA FIORE

