


SEZIONE A-A Sc 1:50

SEZIONE B-B Sc 1:50

profilo di rilievo

PLANIMETRIA Sc 1:100

SEZIONE C-C Sc 1:50

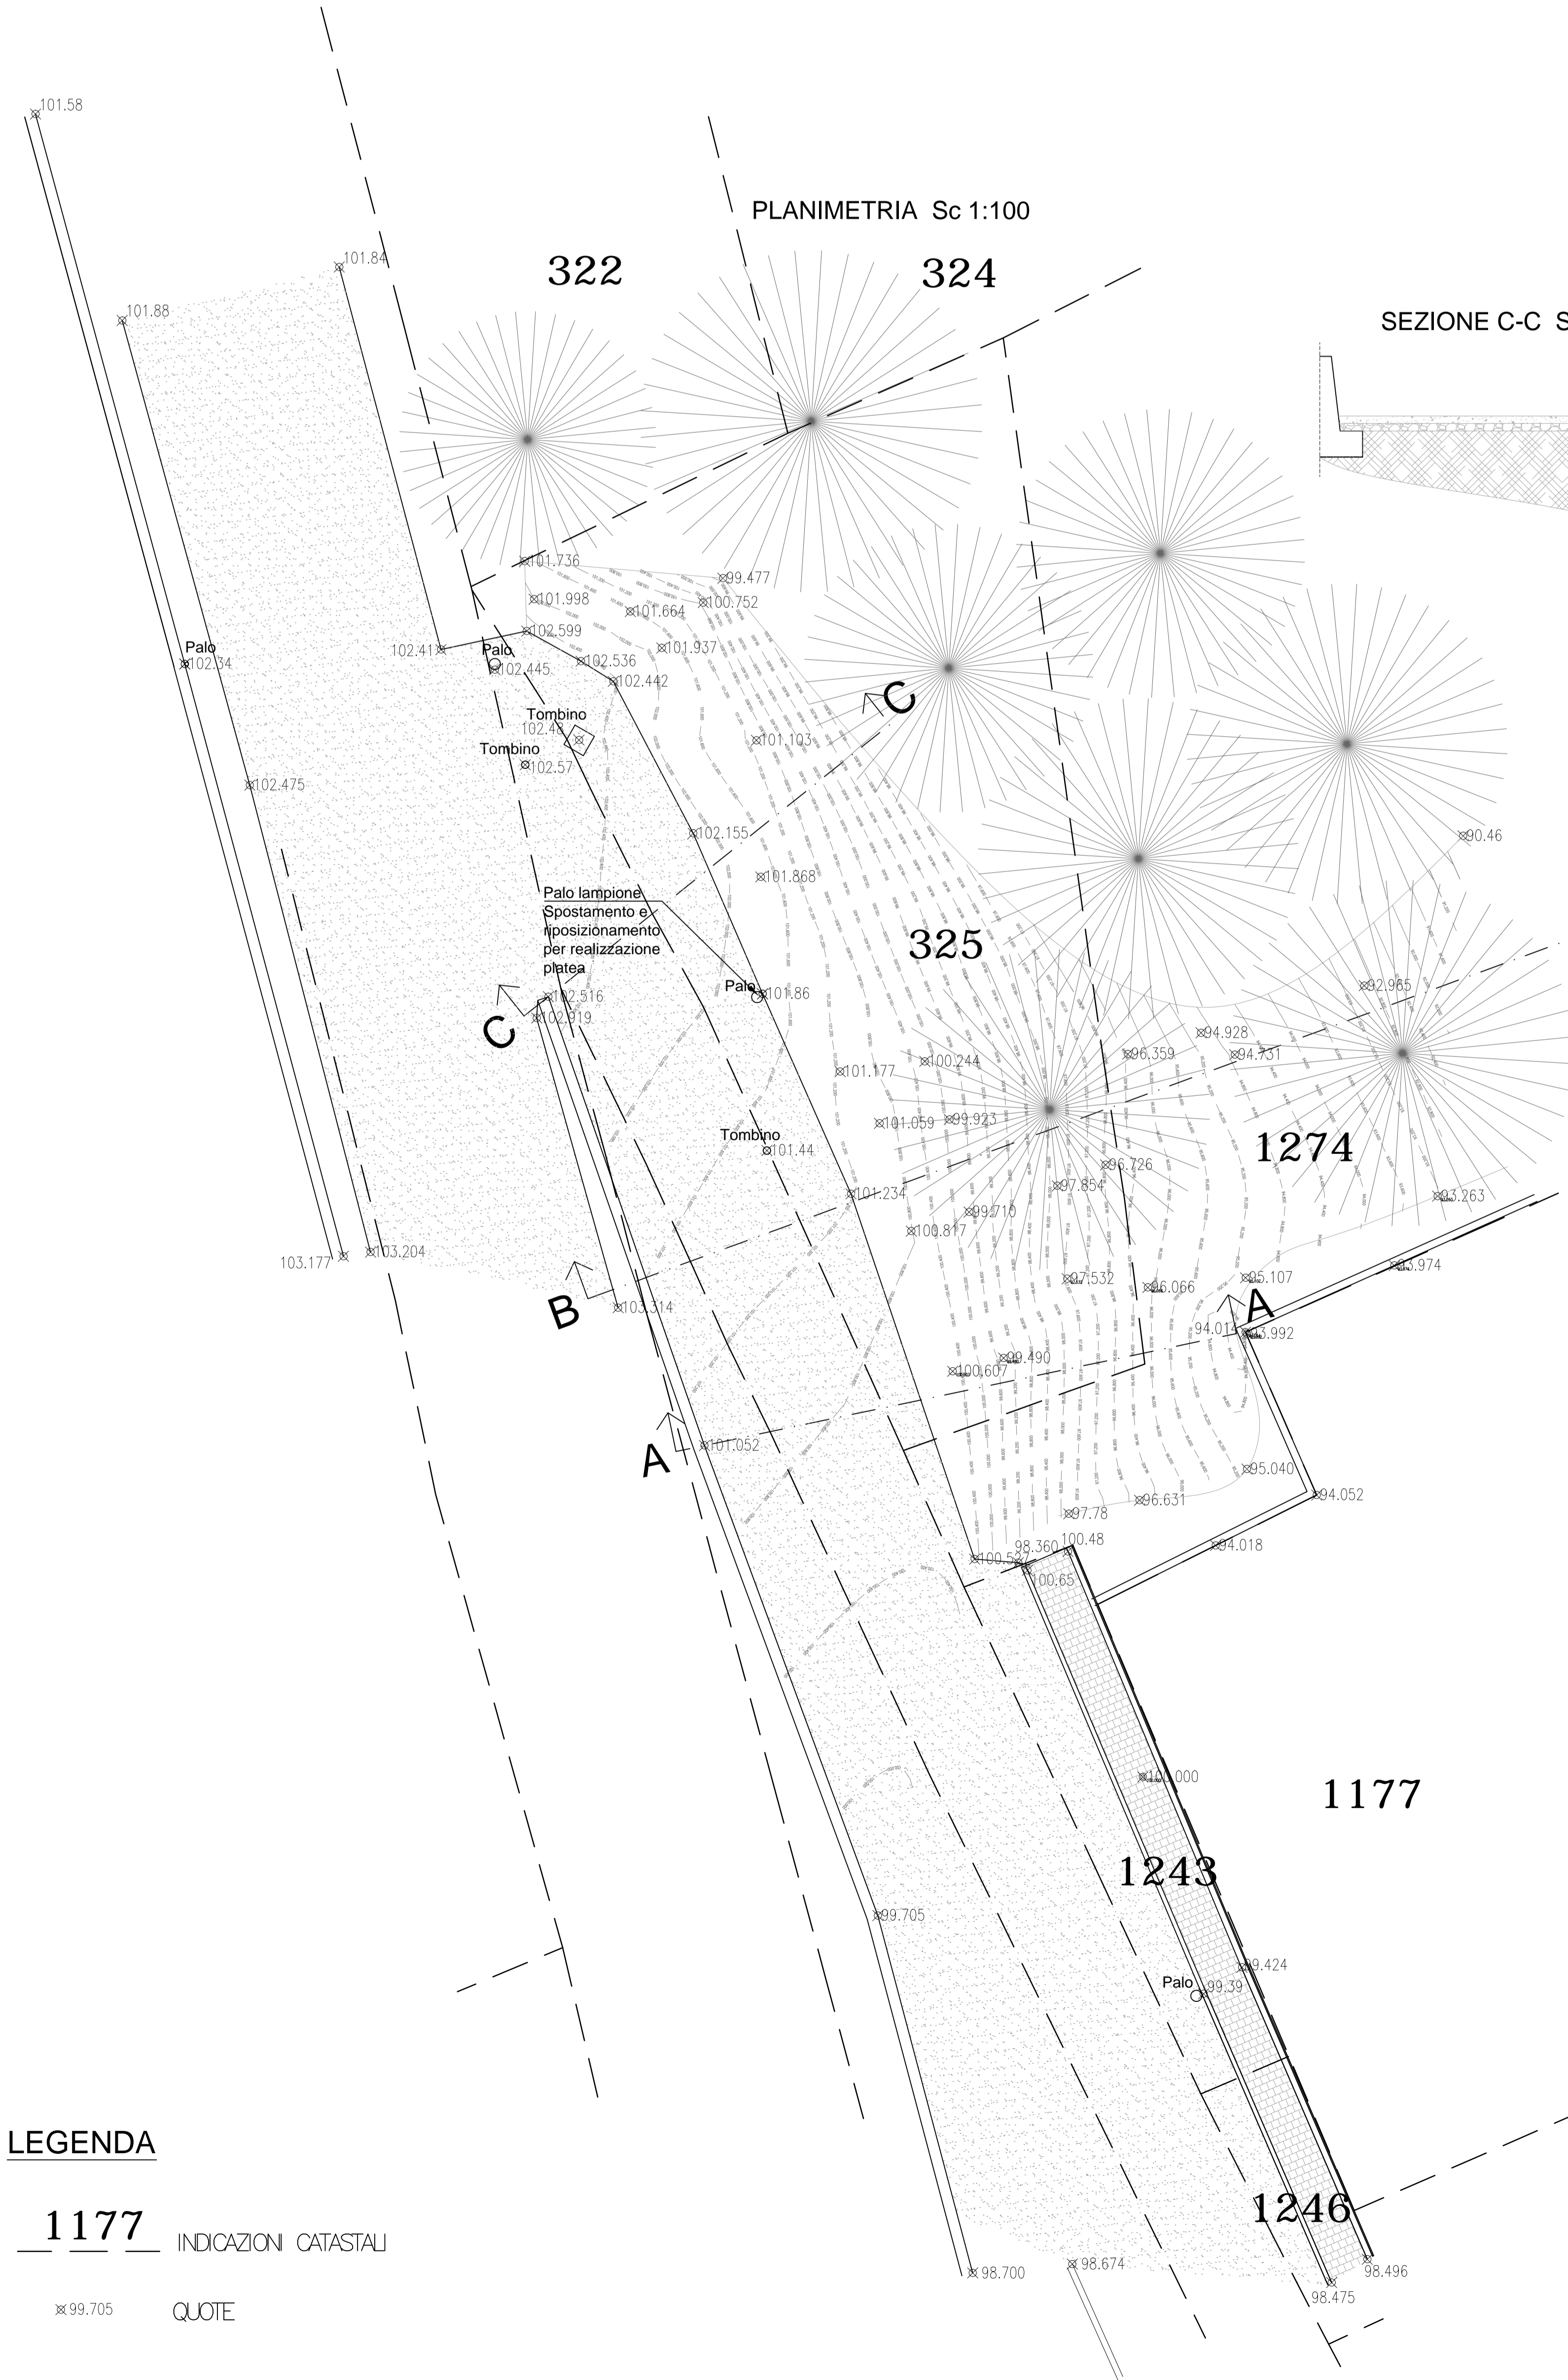

LEGENDA

1177 INDICAZIONI CATASTALI

×99.705 QUOTE

Comune di DIANO d'ALBA		Provincia di CUNEO	
Progetto: LAVORI DI MESSA IN SICUREZZA ED ALLARGAMENTO VIABILITÀ IN STRADA ROMINO			
PROGETTO DEFINITIVO ESECUTIVO IMPORTO - € 50.000,00			
Oggetto: RILIEVO			
SEZIONI STATO ATTUALE	Sc 1: 50		
PLANIMETRIA	Sc 1: 100		
		Tav. n. 2	Agg. n. 0
		Data: 12 aprile 2019	
NOTE, PRESCRIZIONI, CORREZIONI			
Il progettista			
 studio adriano		- architettura	- progettazione
		- urbanistica	- calcolo
		- assistenza cantieri	- geotecnica
		Via G. Vico 6, 12091 Alba - Tel: 0173/440056 - P.I. 02797100948 - C.F. 03814970948	
<small>Proprietà riservata ai termini di legge.</small>			