REGIONE PIEMONTE
PROVINCIA DI CUNEO
COMUNE DI DIANO D'ALBA

VARIANTE A PIANO ESECUTIVO CONVENZIONATO - ZONA Rn11

OGGETTO: PLANIMETRIA GENERALE
DISTANZE DAI CONFINI
QUOTE DI PROGETTO

DATA FEBBRAIO 2020 SCALA 1:500

TAV. 3

PROGETTISTA:

PROPONENTI:

CAPRA GABRIELLA
GEO COSTRUZIONI SRL

LEGENDA

AREA DI INTERVENTO - P.E.C.

1-2 COMPARTI EDIFICATORI

000 QUOTE ALTIMETRICHE - misure espresse in centimetri

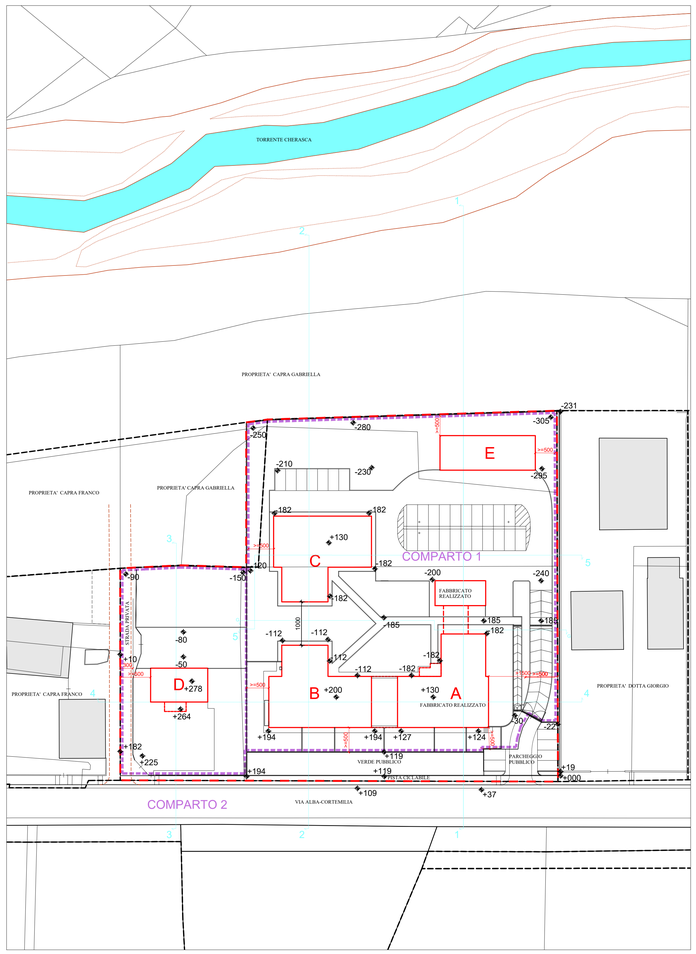

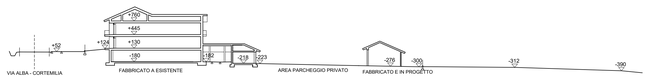

SEZIONE 1-1

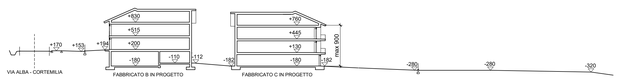

SEZIONE 2-2

SEZIONE 3-3

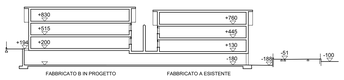

SEZIONE 4-4

SEZIONE 5-5