


REGIONE PIEMONTE
PROVINCIA DI CUNEO
COMUNE DI DIANO D'ALBA

VARIANTE A PIANO ESECUTIVO
CONVENZIONATO - ZONA Rn11


OGGETTO: OPERE DI URBANIZZAZIONE PRIMARIA
PARCHEGGIO PUBBLICO
AREA VERDE PUBBLICO
GIÀ REALIZZATE

DATA FEBBRAIO 2020 SCALE 1:500, 1:100, 1:20
TAV. 6


PROGETTISTA: PROPONENTI:
CAPRA GABRIELLA
GEO COSTRUZIONI SRL

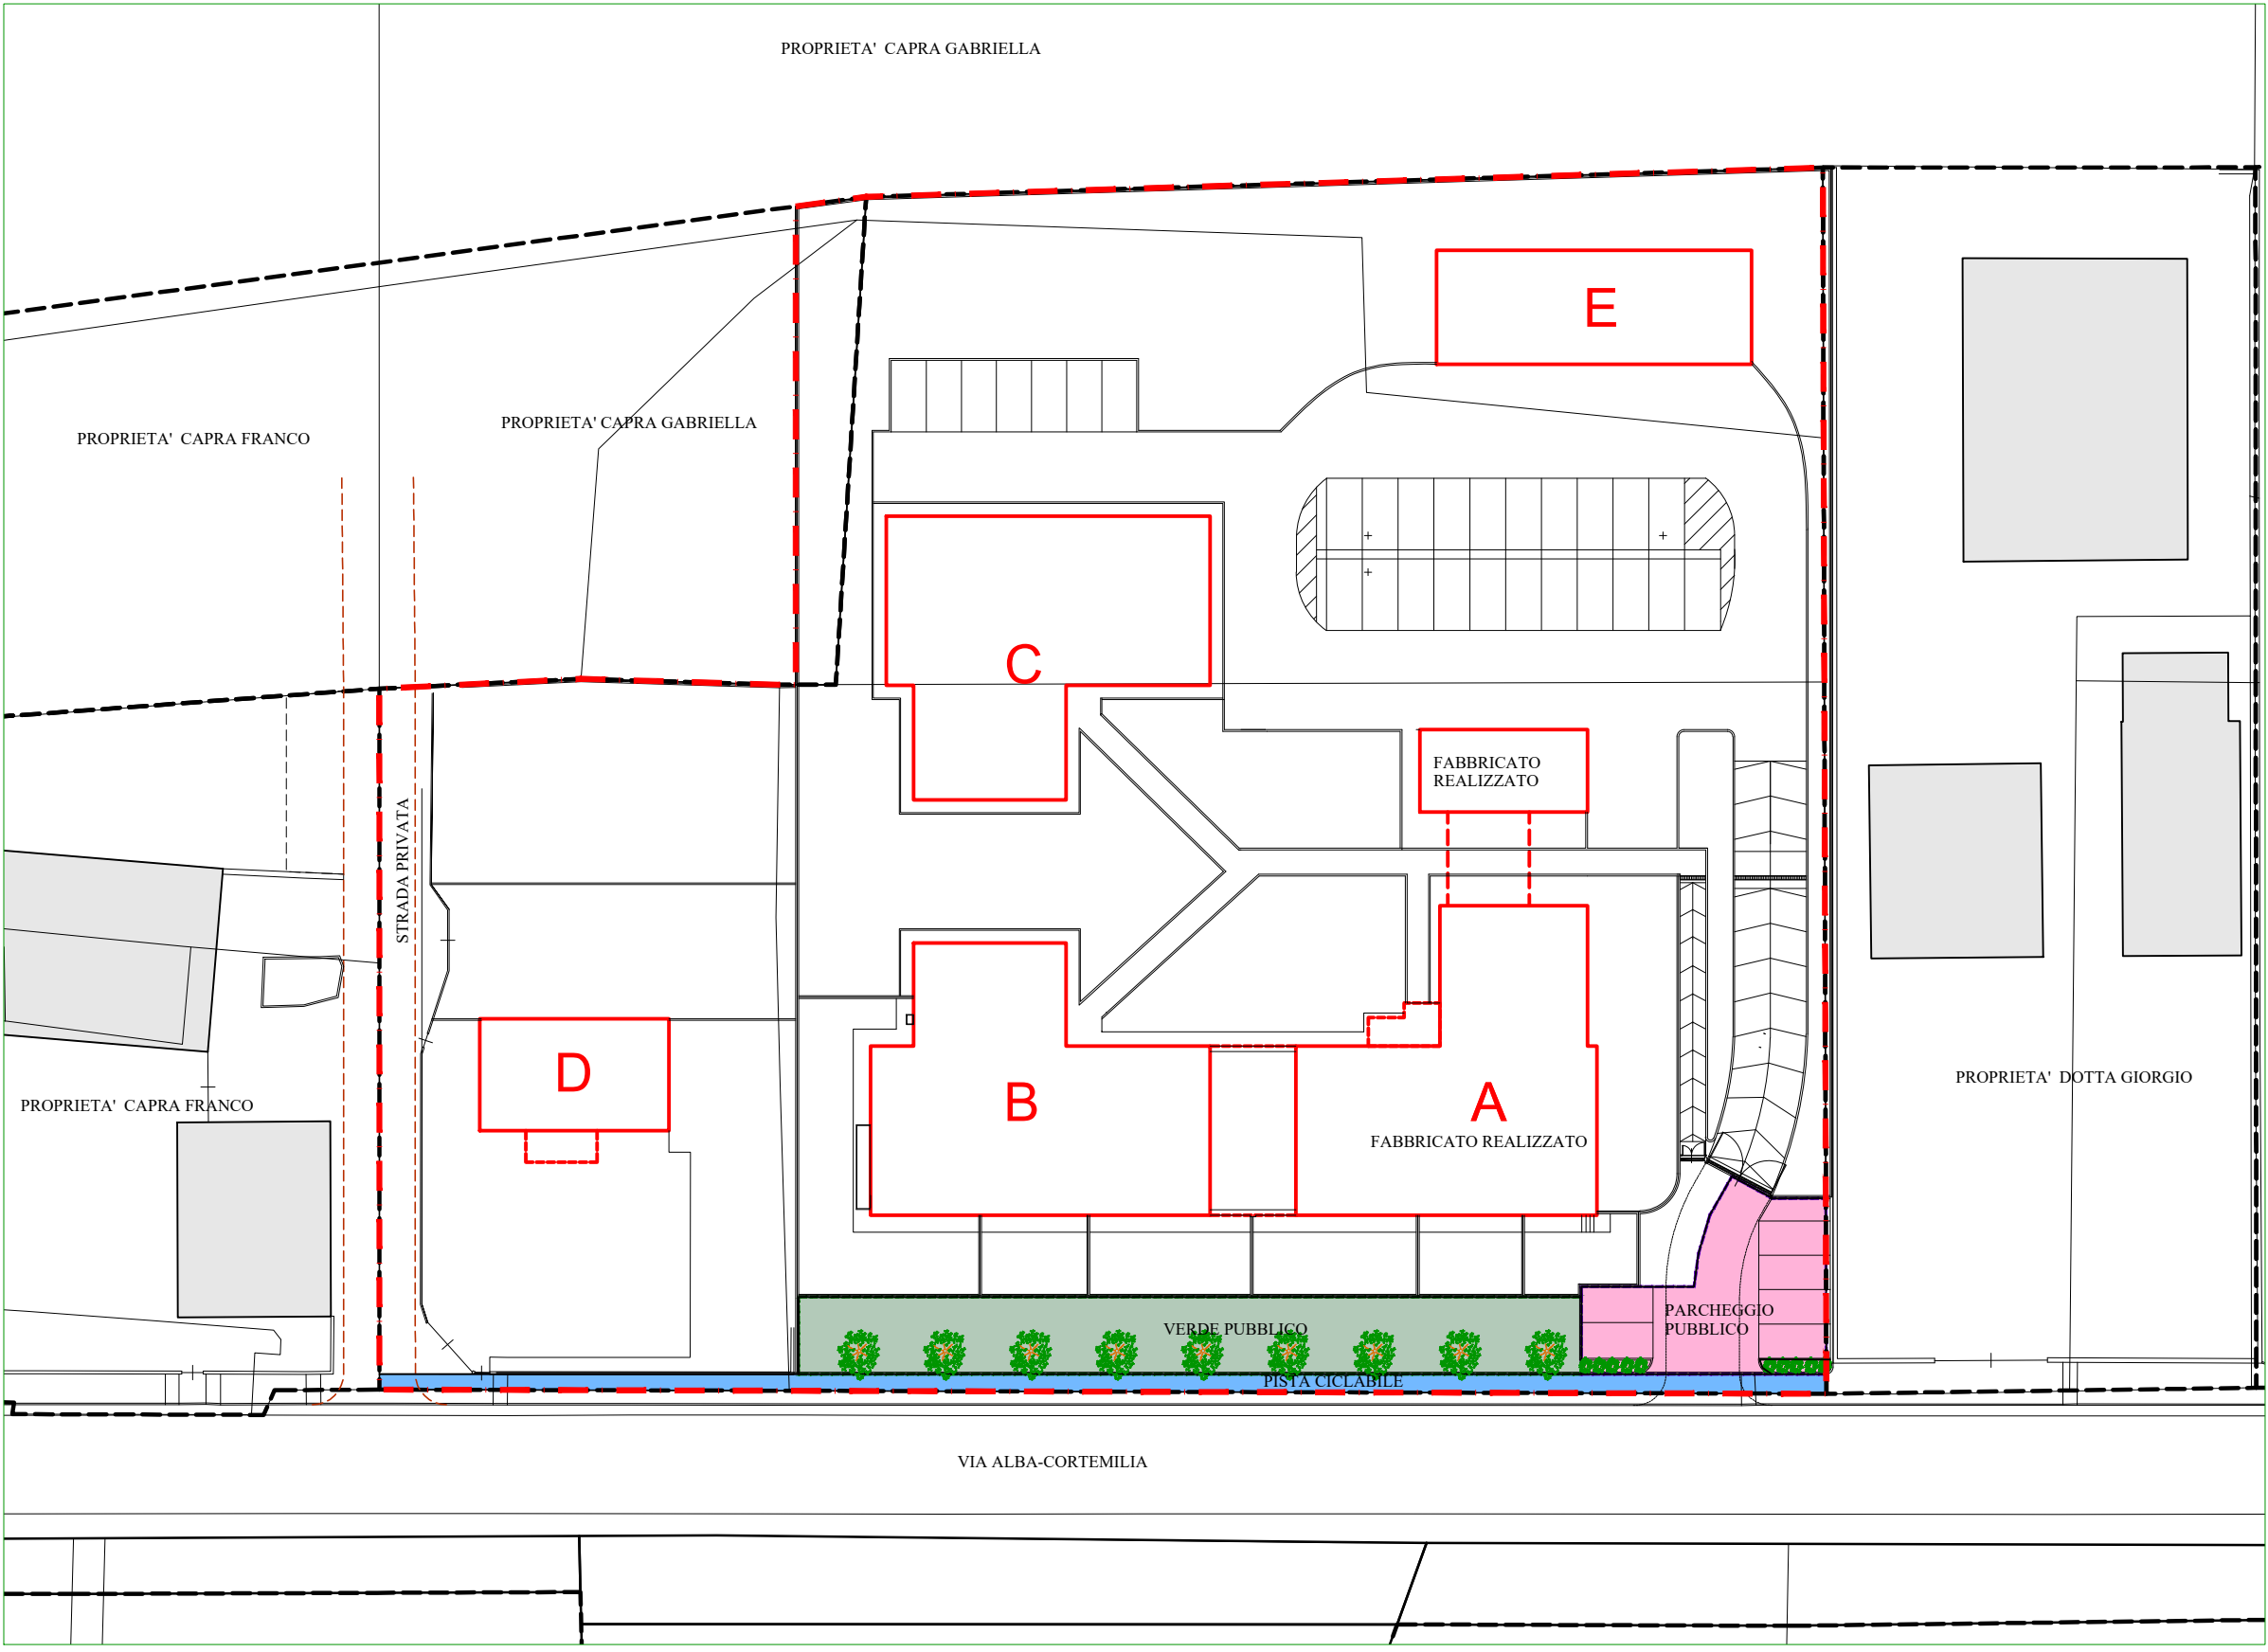


SEZIONE A-A

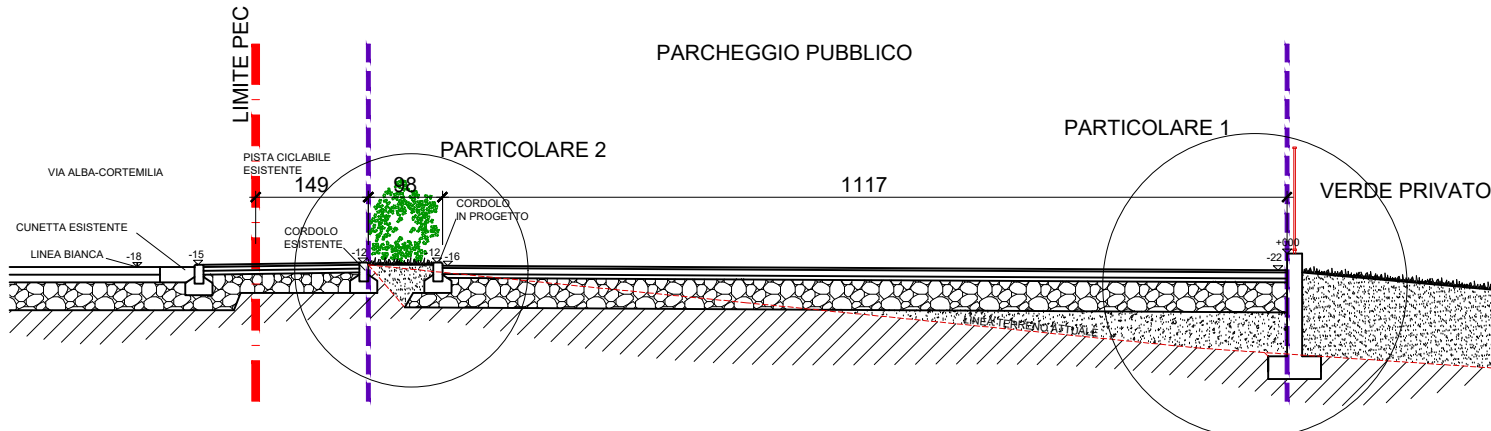


SEZIONE B-B

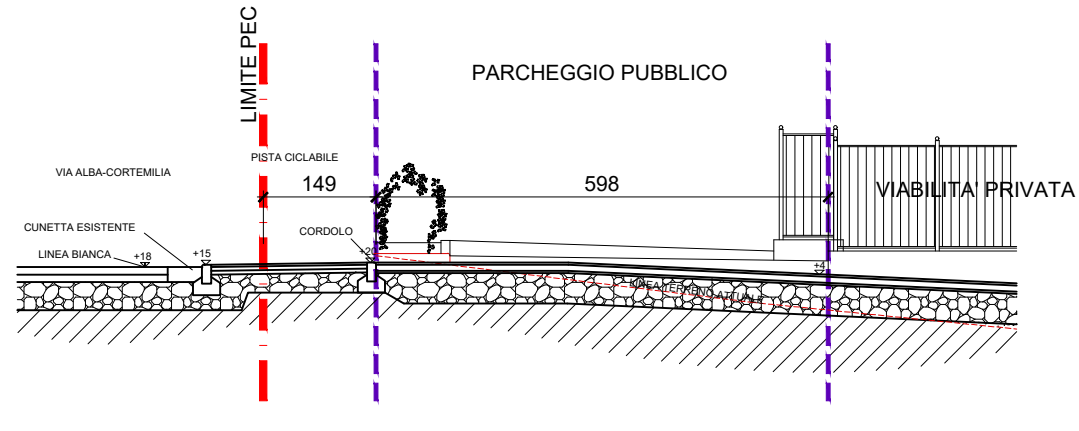


SEZIONE C-C

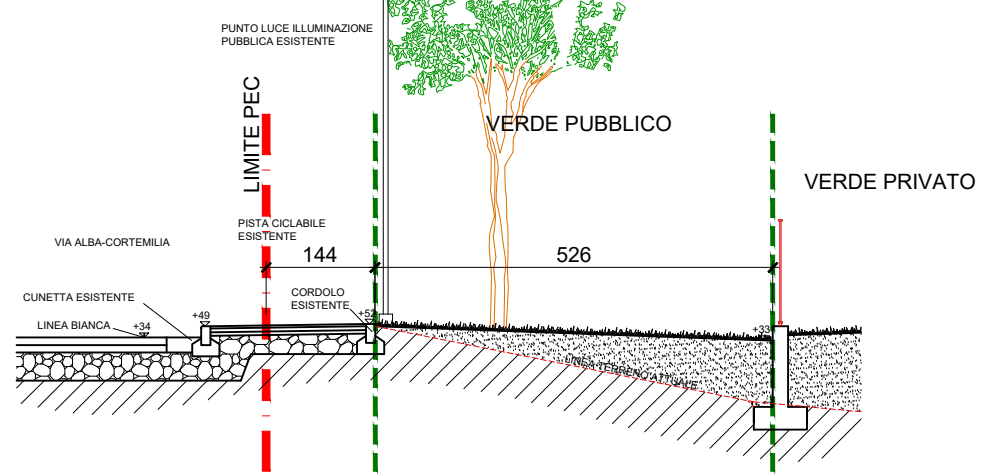



SEZIONE D-D

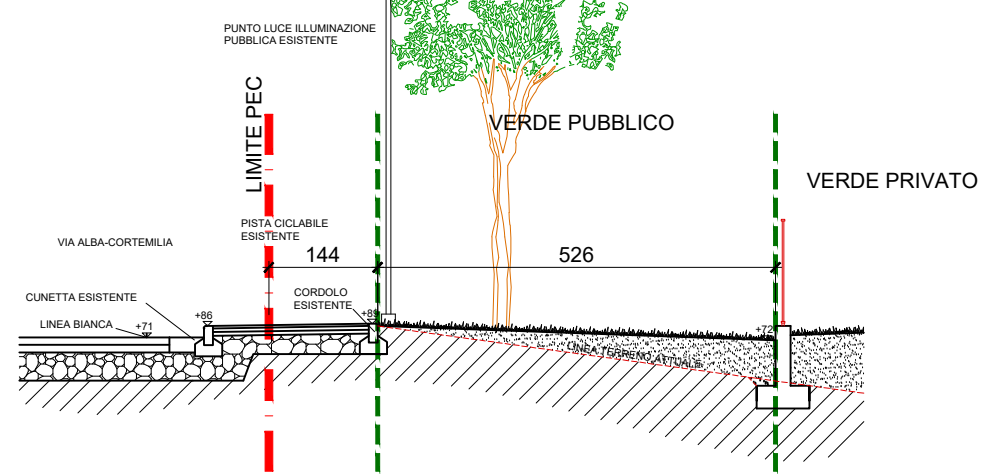


SEZIONE E-E

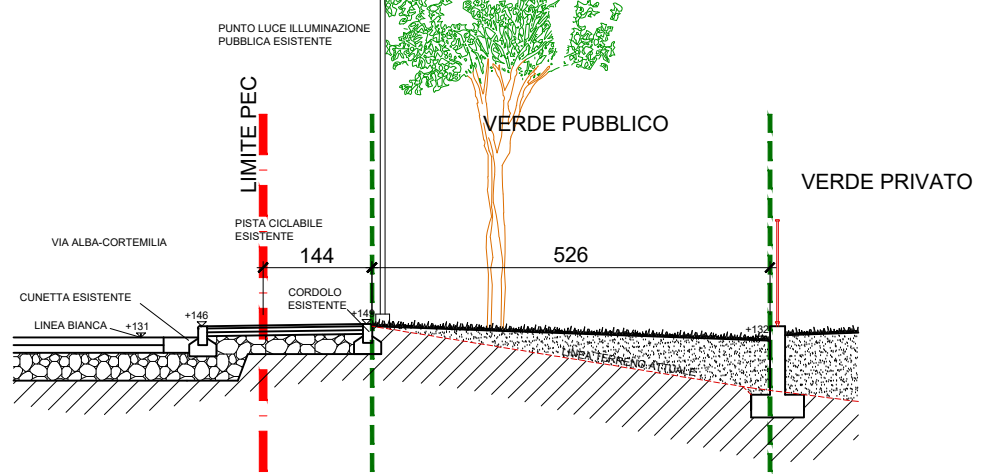


SEZIONE F-F

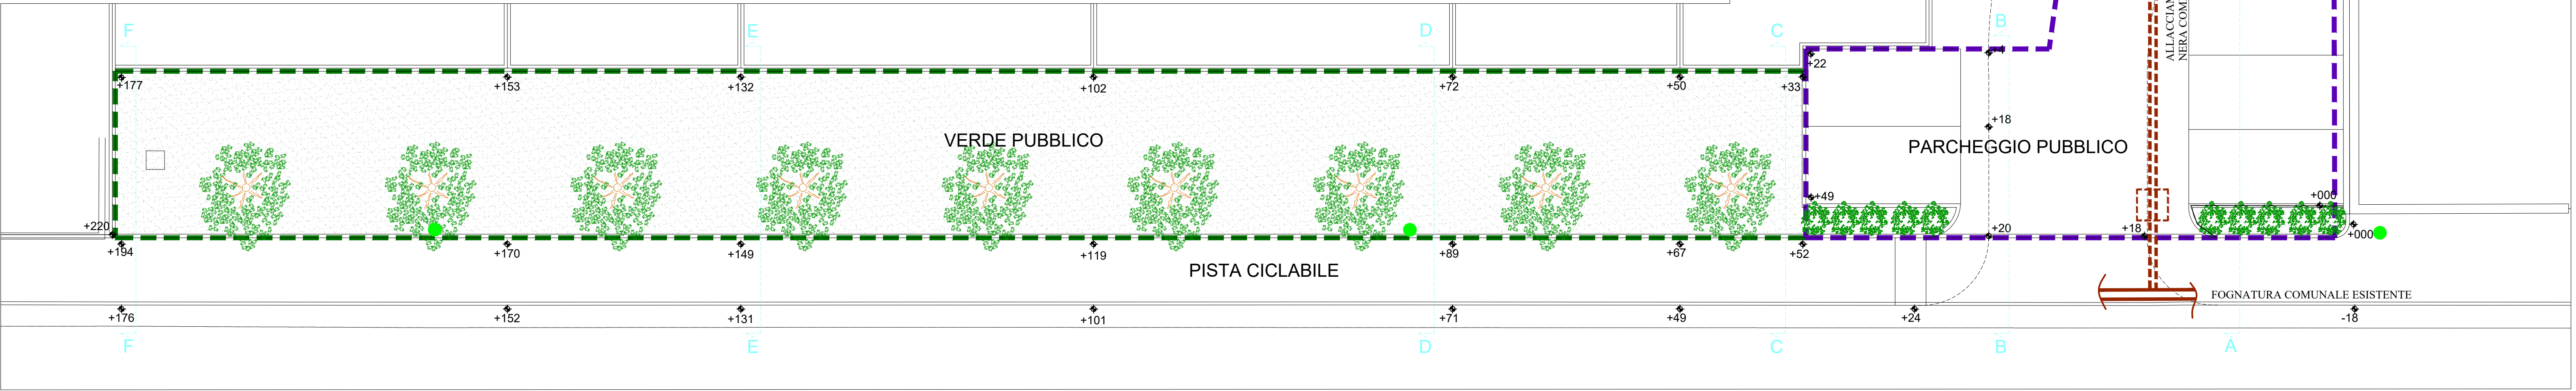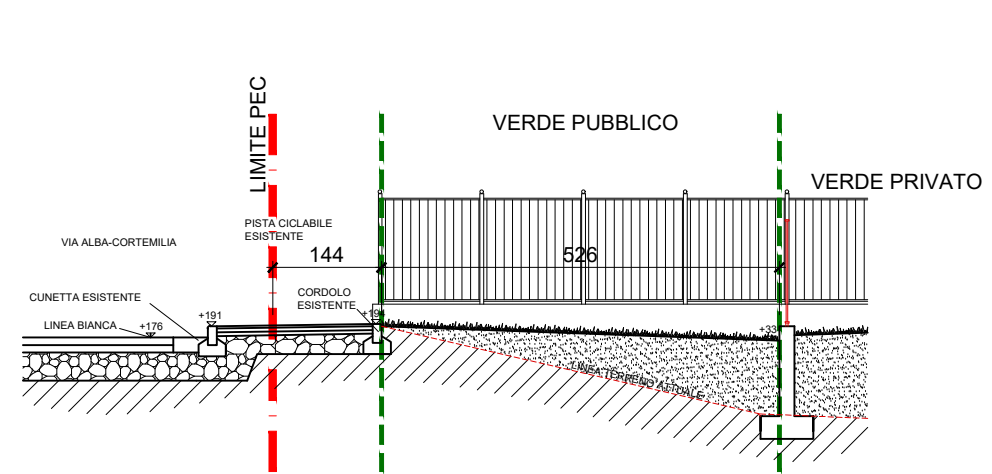

PARTICOLARE 1

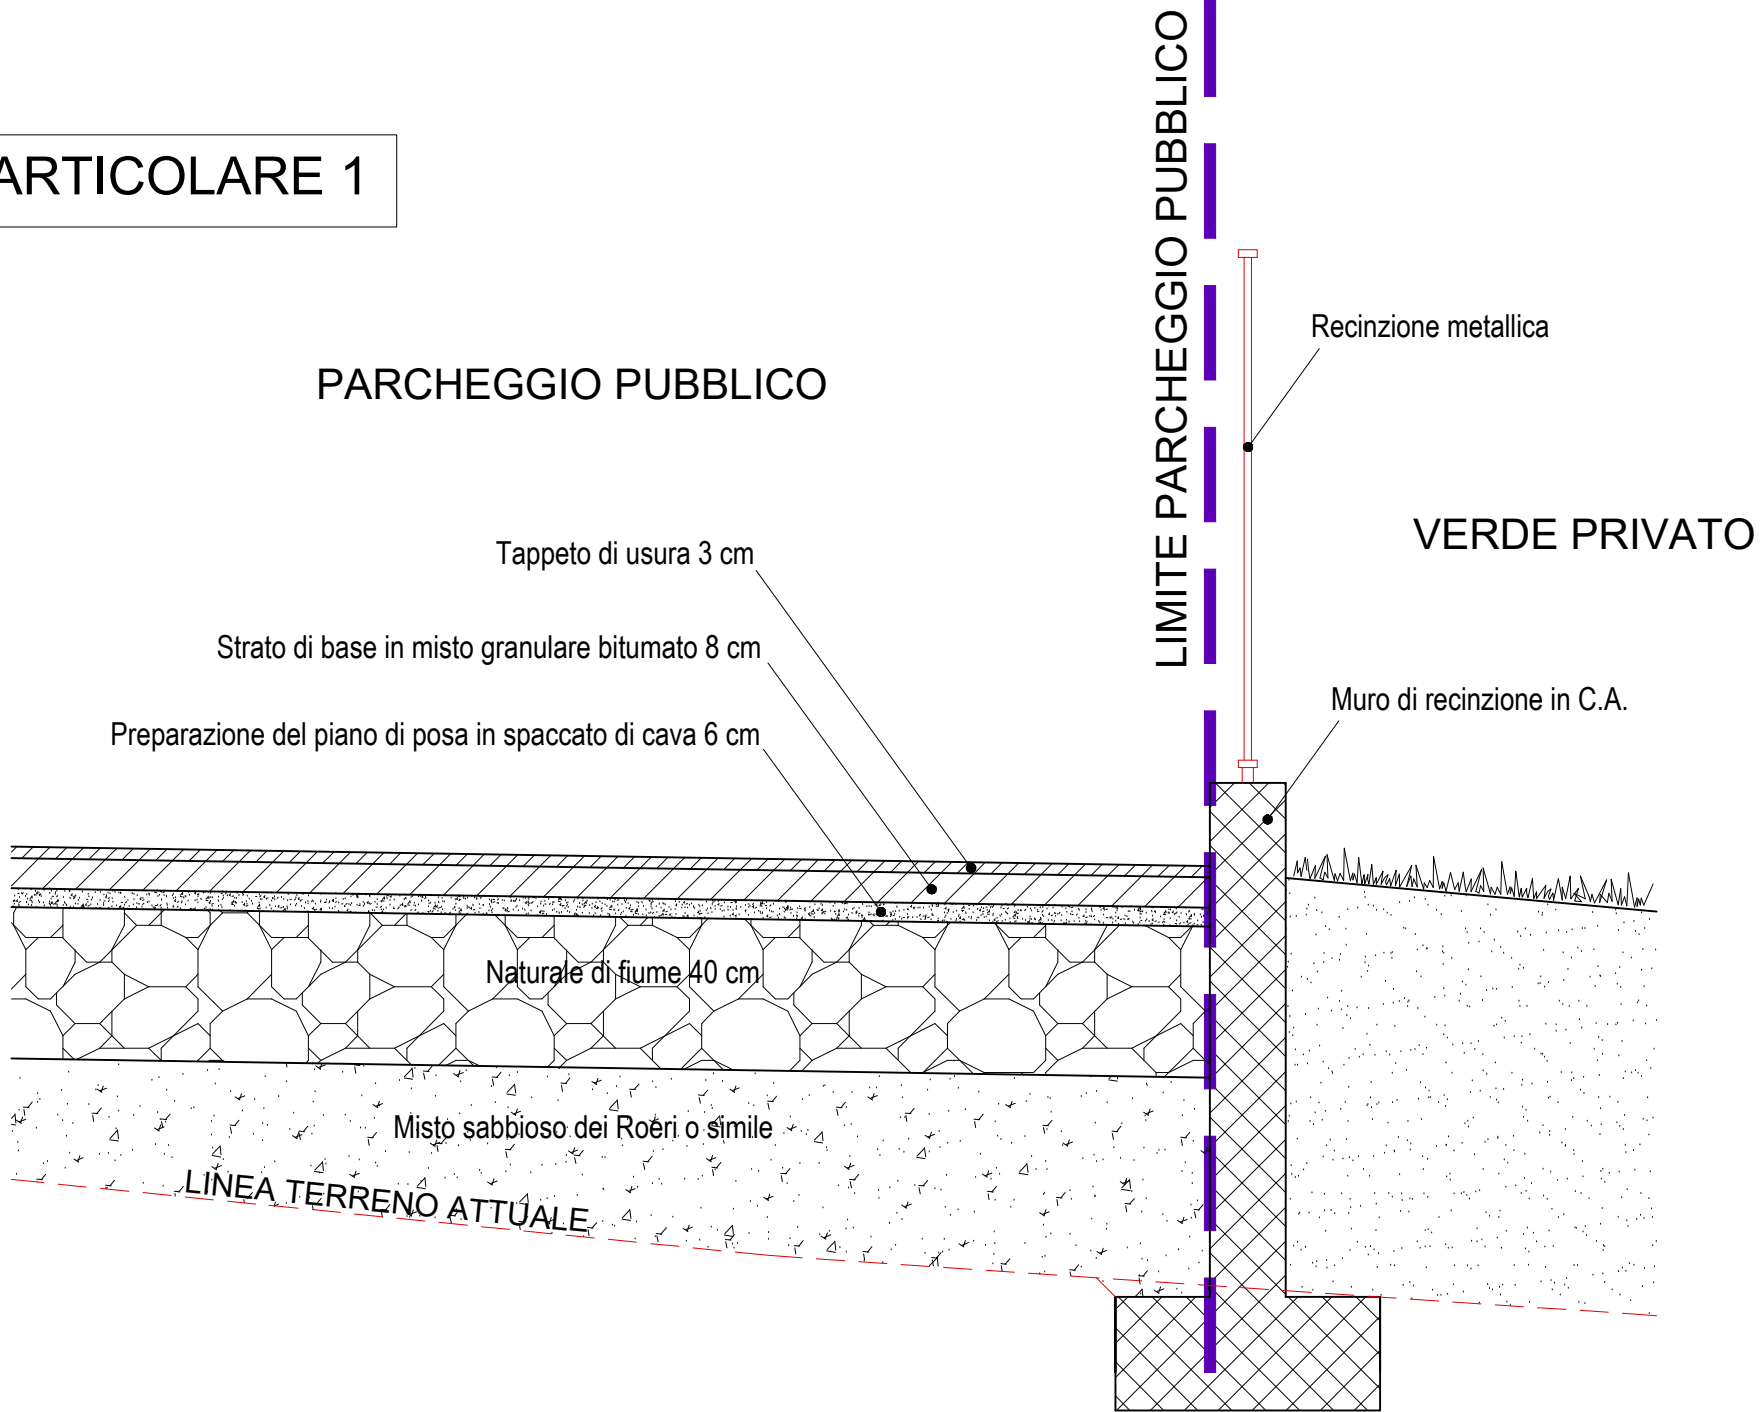

PARTICOLARE 2

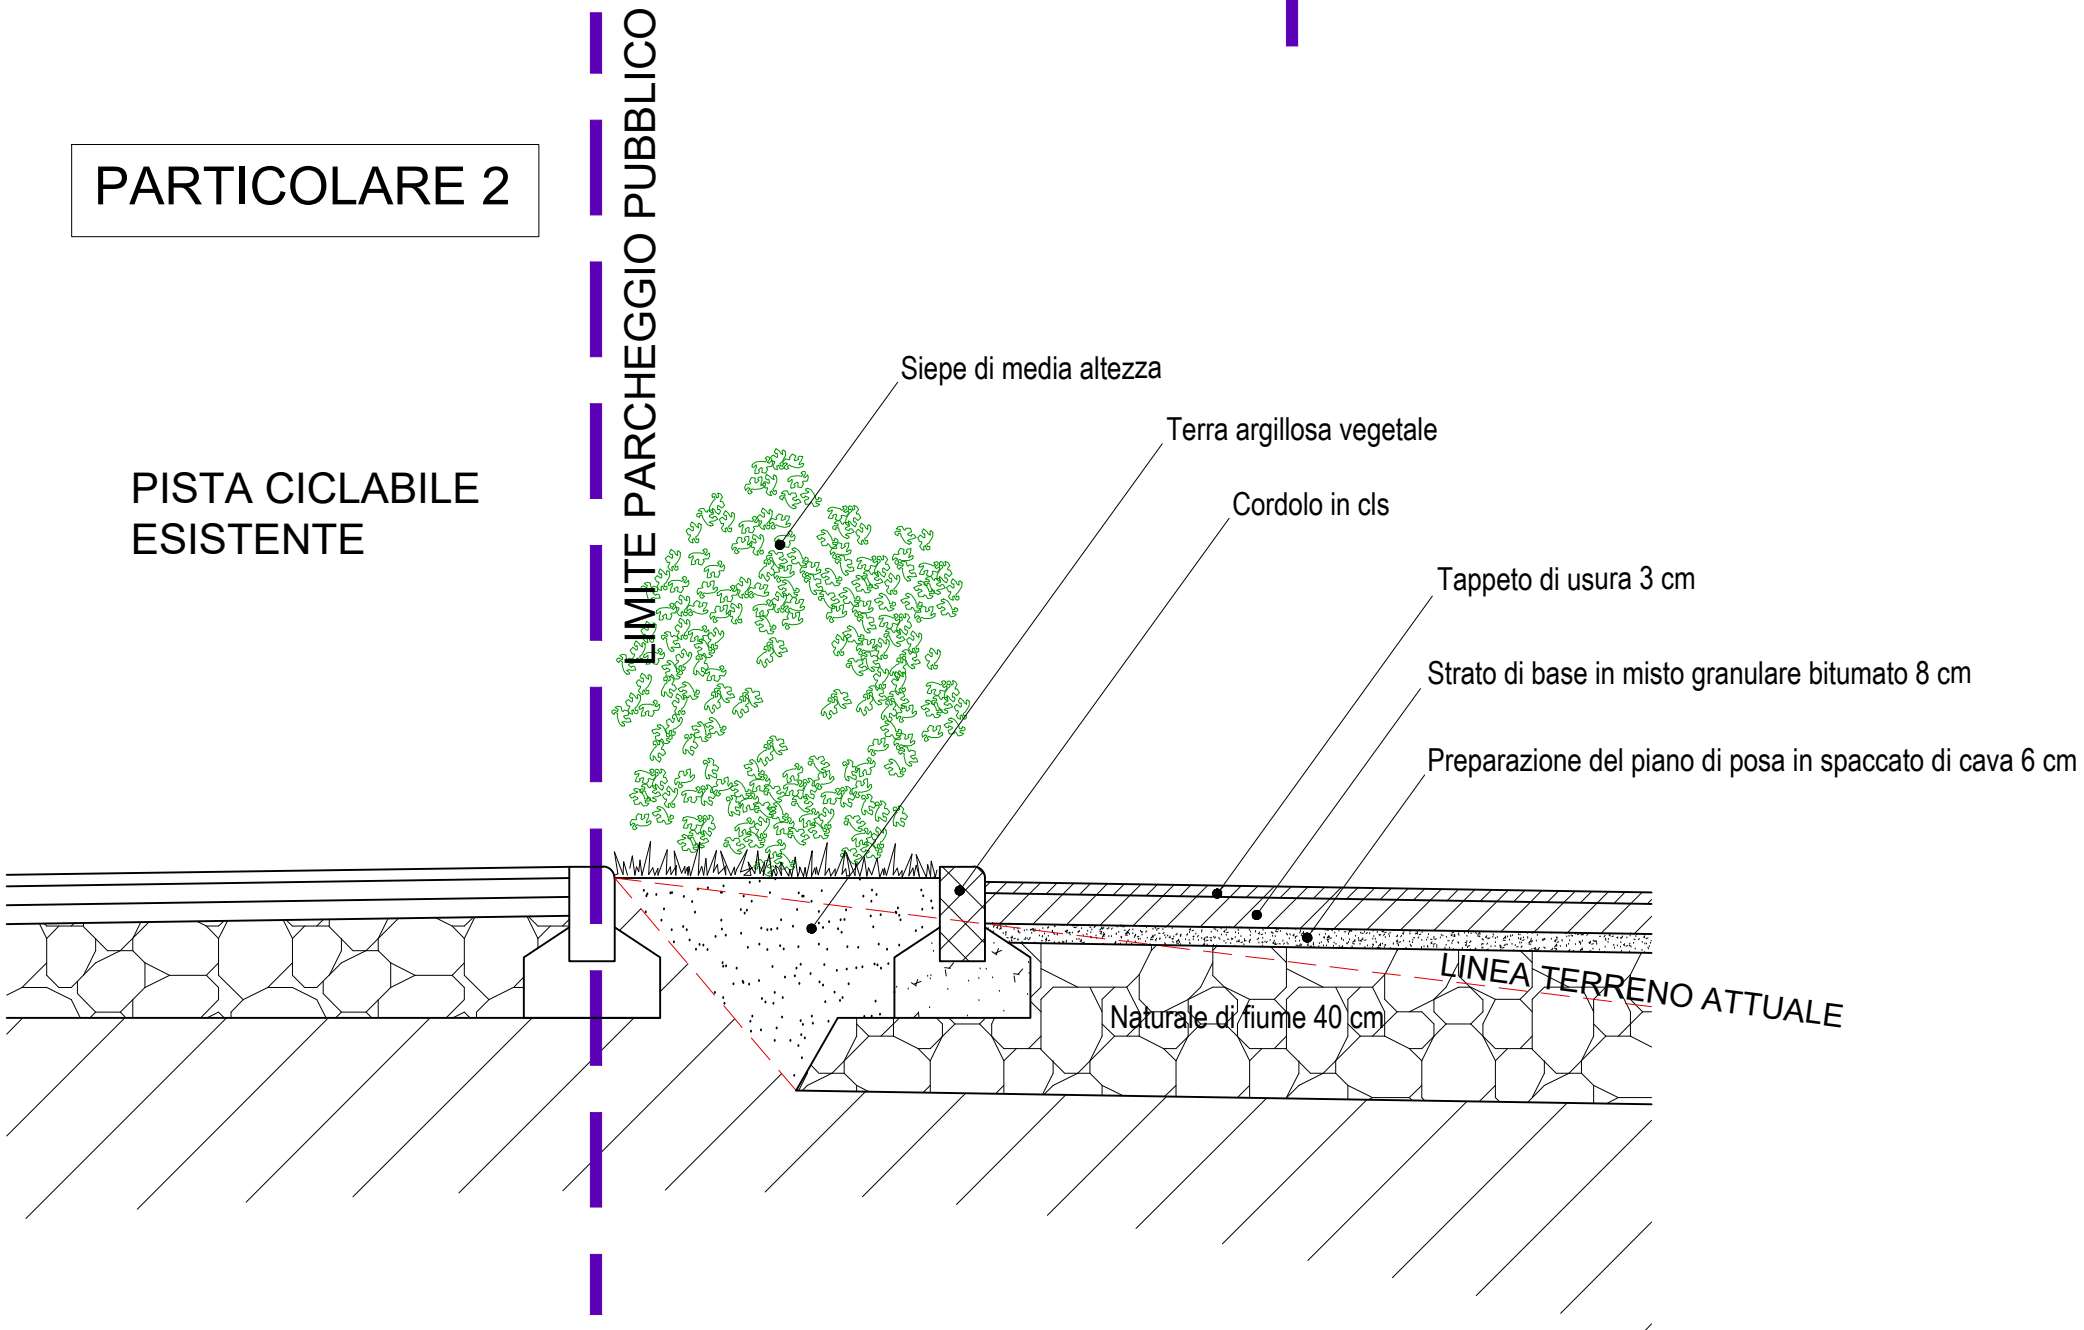

ZATO

