

REGIONE PIEMONTE
PROVINCIA DI CUNEO
COMUNE DI DIANO D'ALBA



VARIANTE A PIANO ESECUTIVO
CONVENZIONATO - ZONA Rn11

OGGETTO: FABBRICATI IN PROGETTO
PIANTE PIANI RIALZATO, PRIMO E COPERTURE

DATA FEBBRAIO 2020 SCALA 1:200
TAV. 8





PROGETTISTA:





PROPONENTI:
CAPRA GABRIELLA
GEO COSTRUZIONI SRL

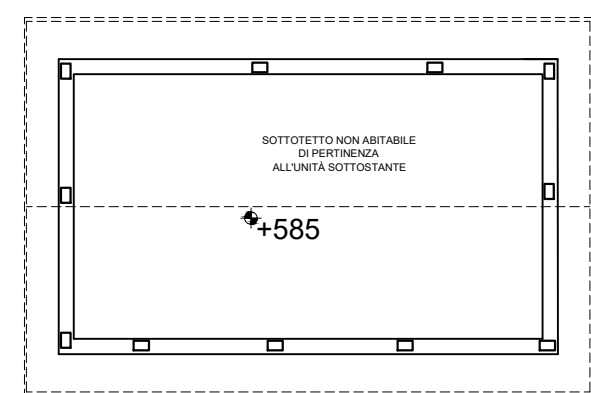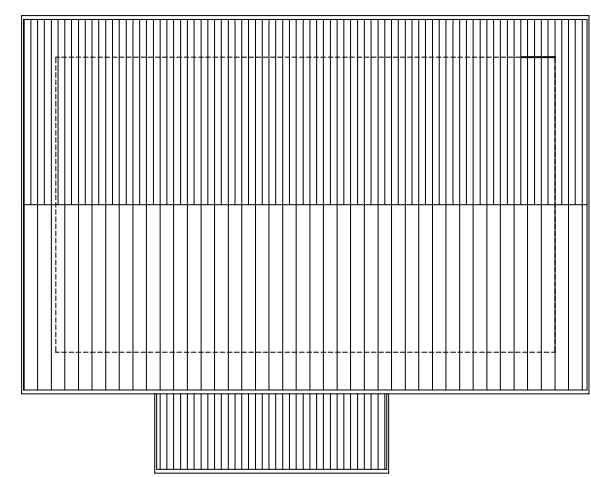PIANTA SOTTOTETTO
FABBRICATO DPIANTA COPERTURA
FABBRICATO D


PLANIMETRIA DI PROGETTO
PIANTE PIANO RIALZATO
FABBRICATI A - B - C - D

LEGENDA

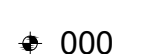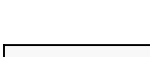 
 
	AREA DI INTERVENTO - P.E.C.
	QUOTE ALTIMETRICHE - misure espresse in centimetri
	PIAZZALI E PARCHEGGI IN AUTOBLOCCANTI GRIGI O ASFALTO
	PAVIMENTAZIONE IN AUTOBLOCCANTI DI COLORE ROSSO
	PAVIMENTAZIONE IN GHIAIETTO
	TAPPETO ERBOSO
	SIEPE DI MEDIA ALTEZZA
	TIGLIO
	MELO DA FIORE

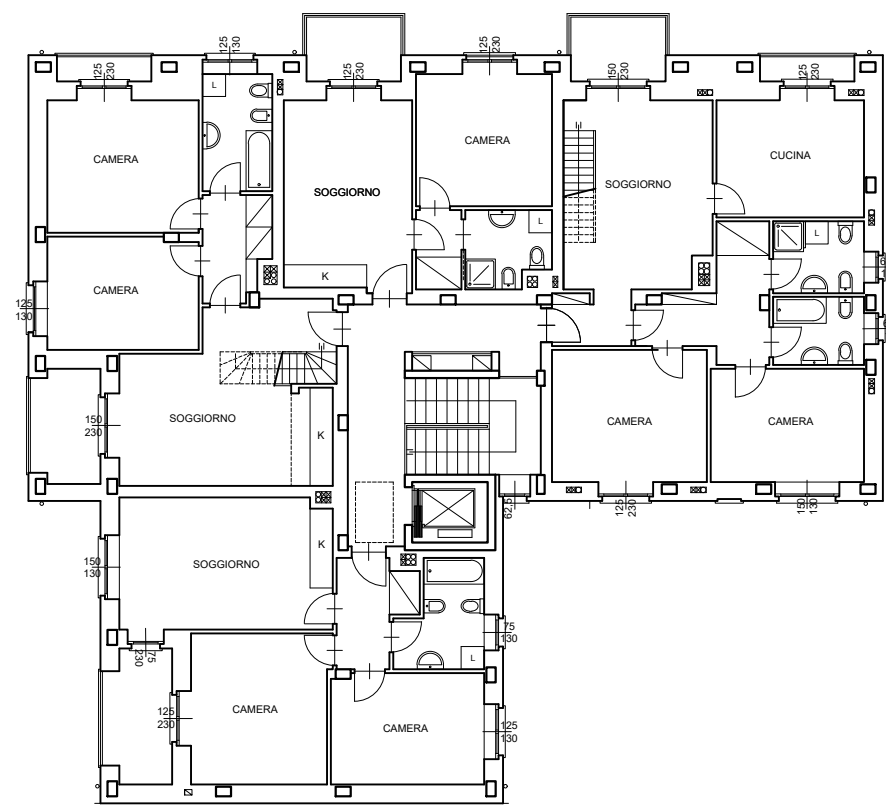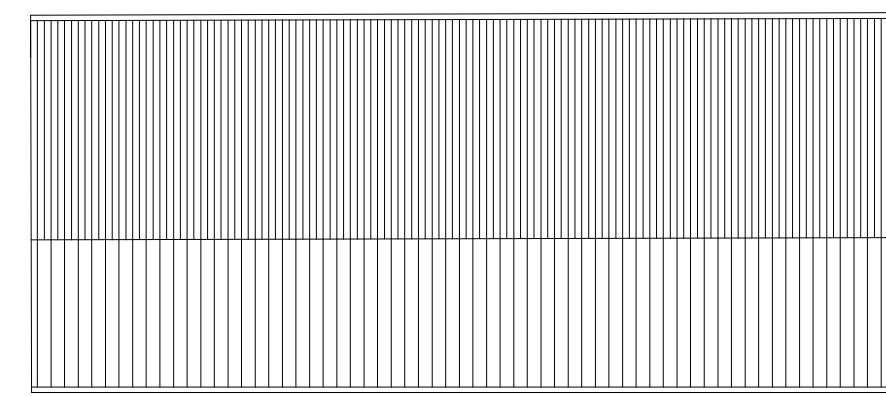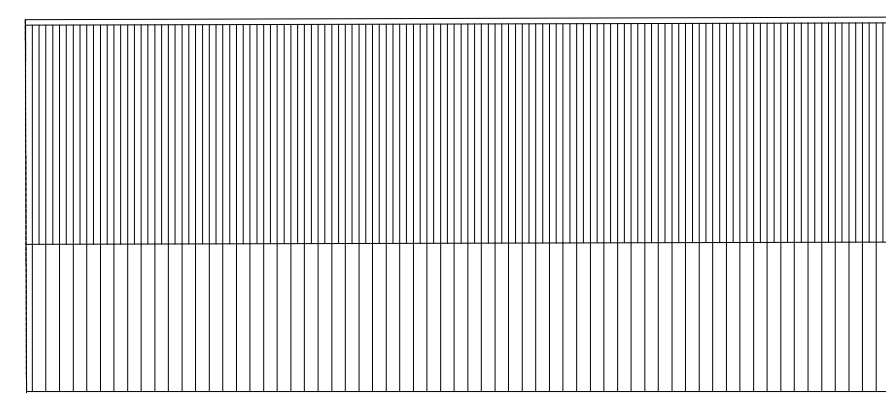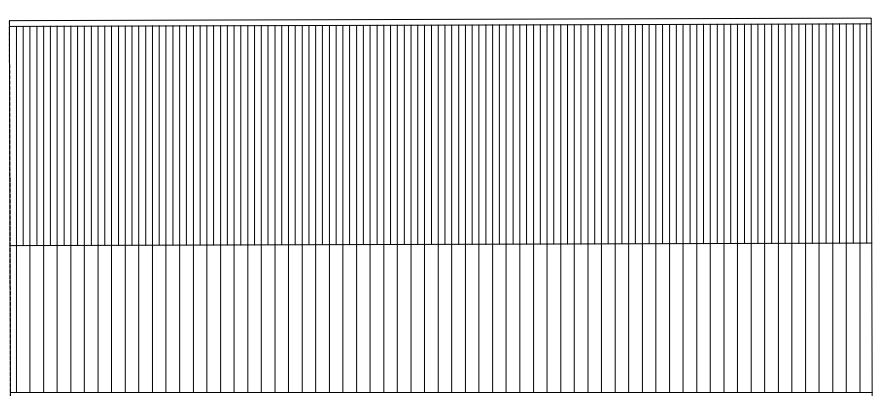

PIANTE PIANO PRIMO
FABBRICATI A - B - C

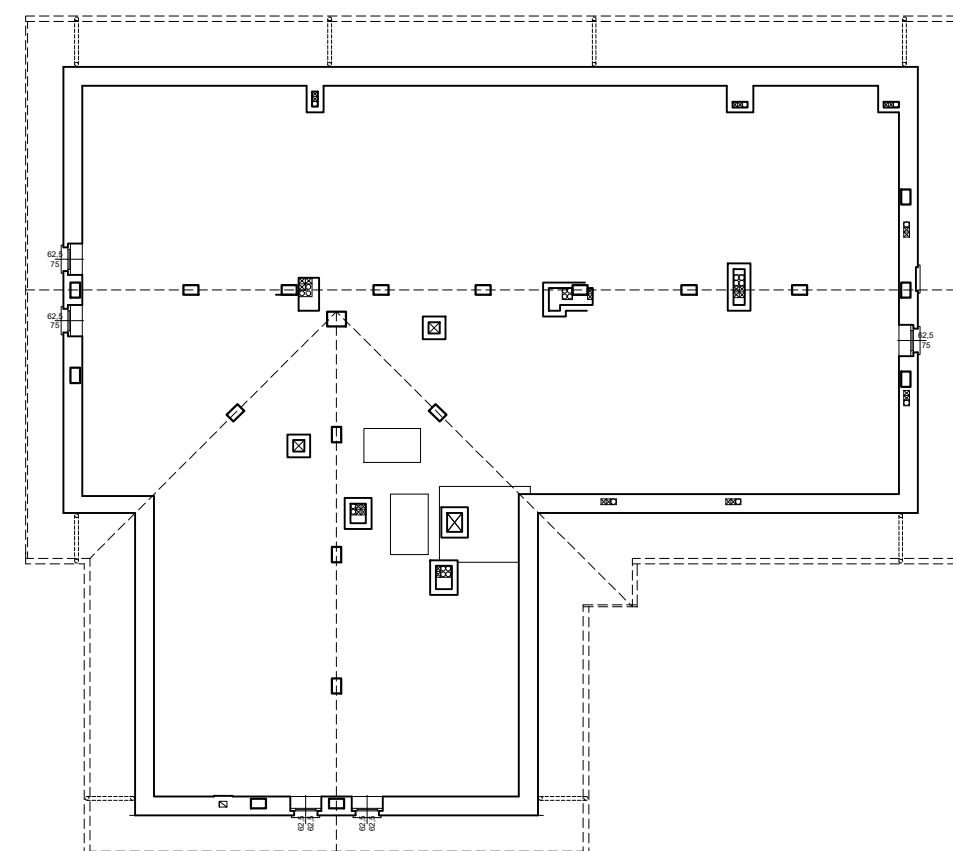

PIANTE SOTTOTETTO
FABBRICATI A - B - C

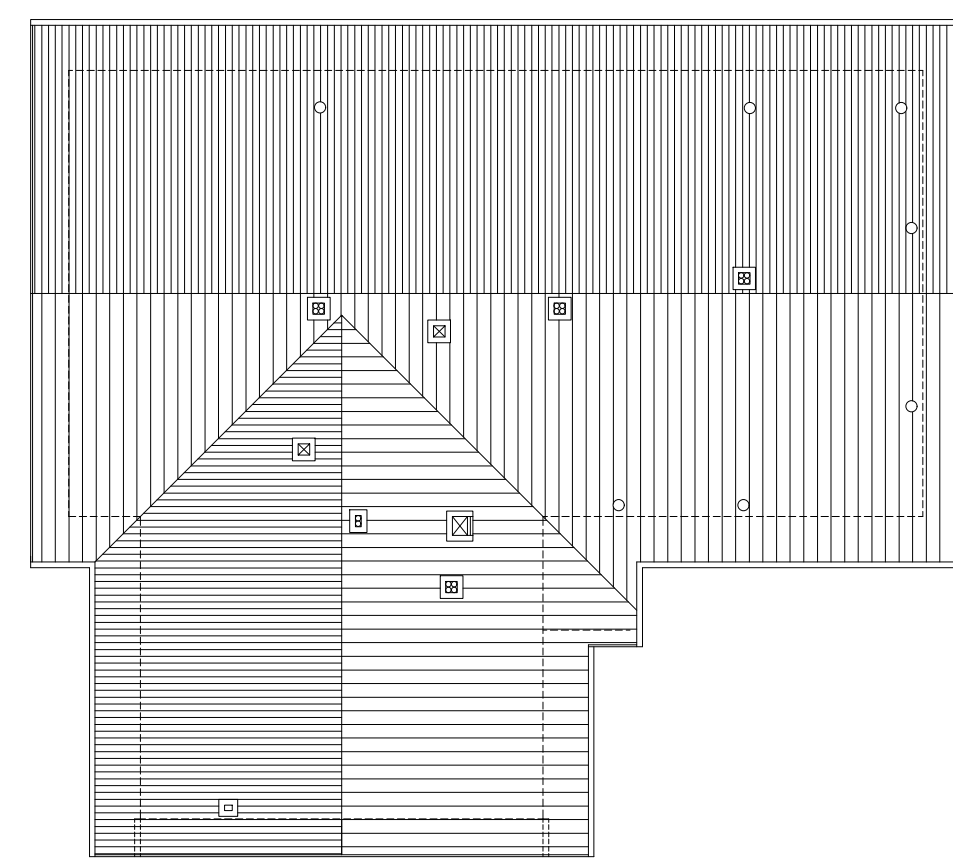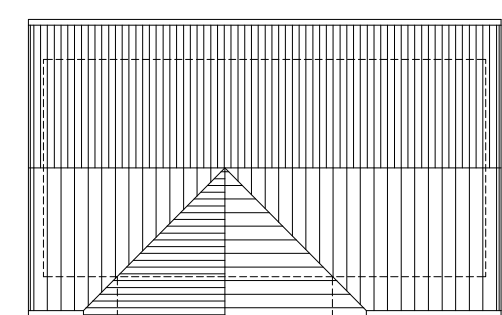

PIANTE COPERTURA
FABBRICATI A - B - C

